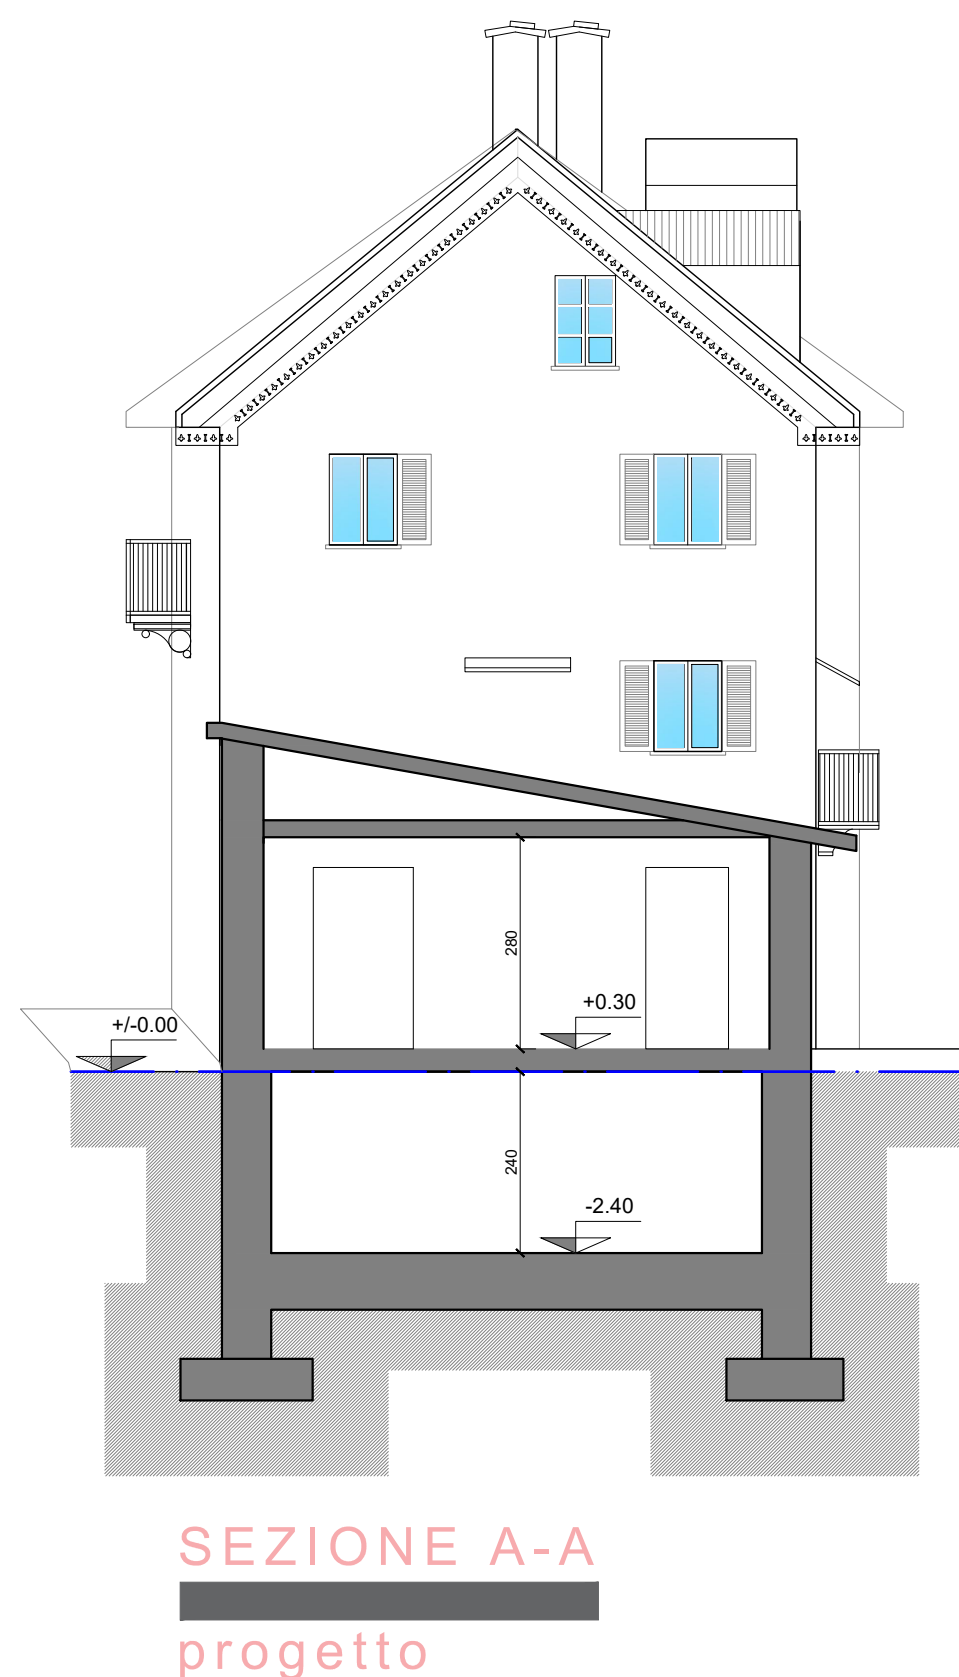
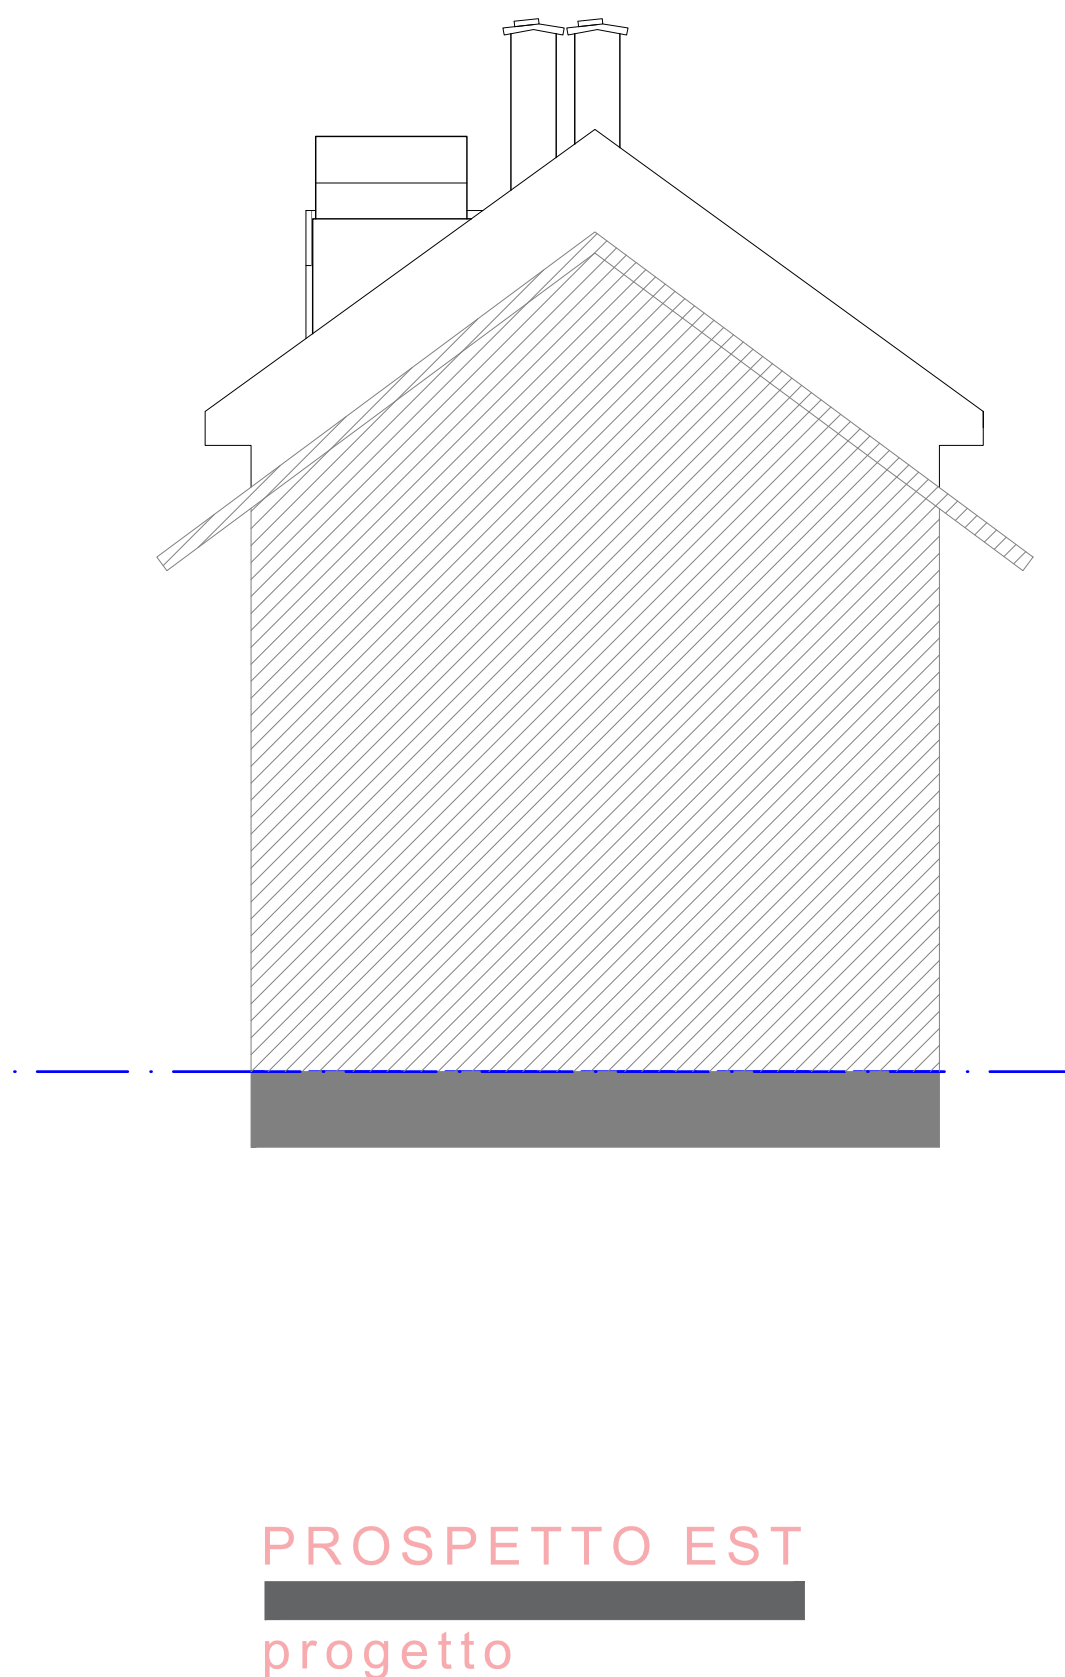
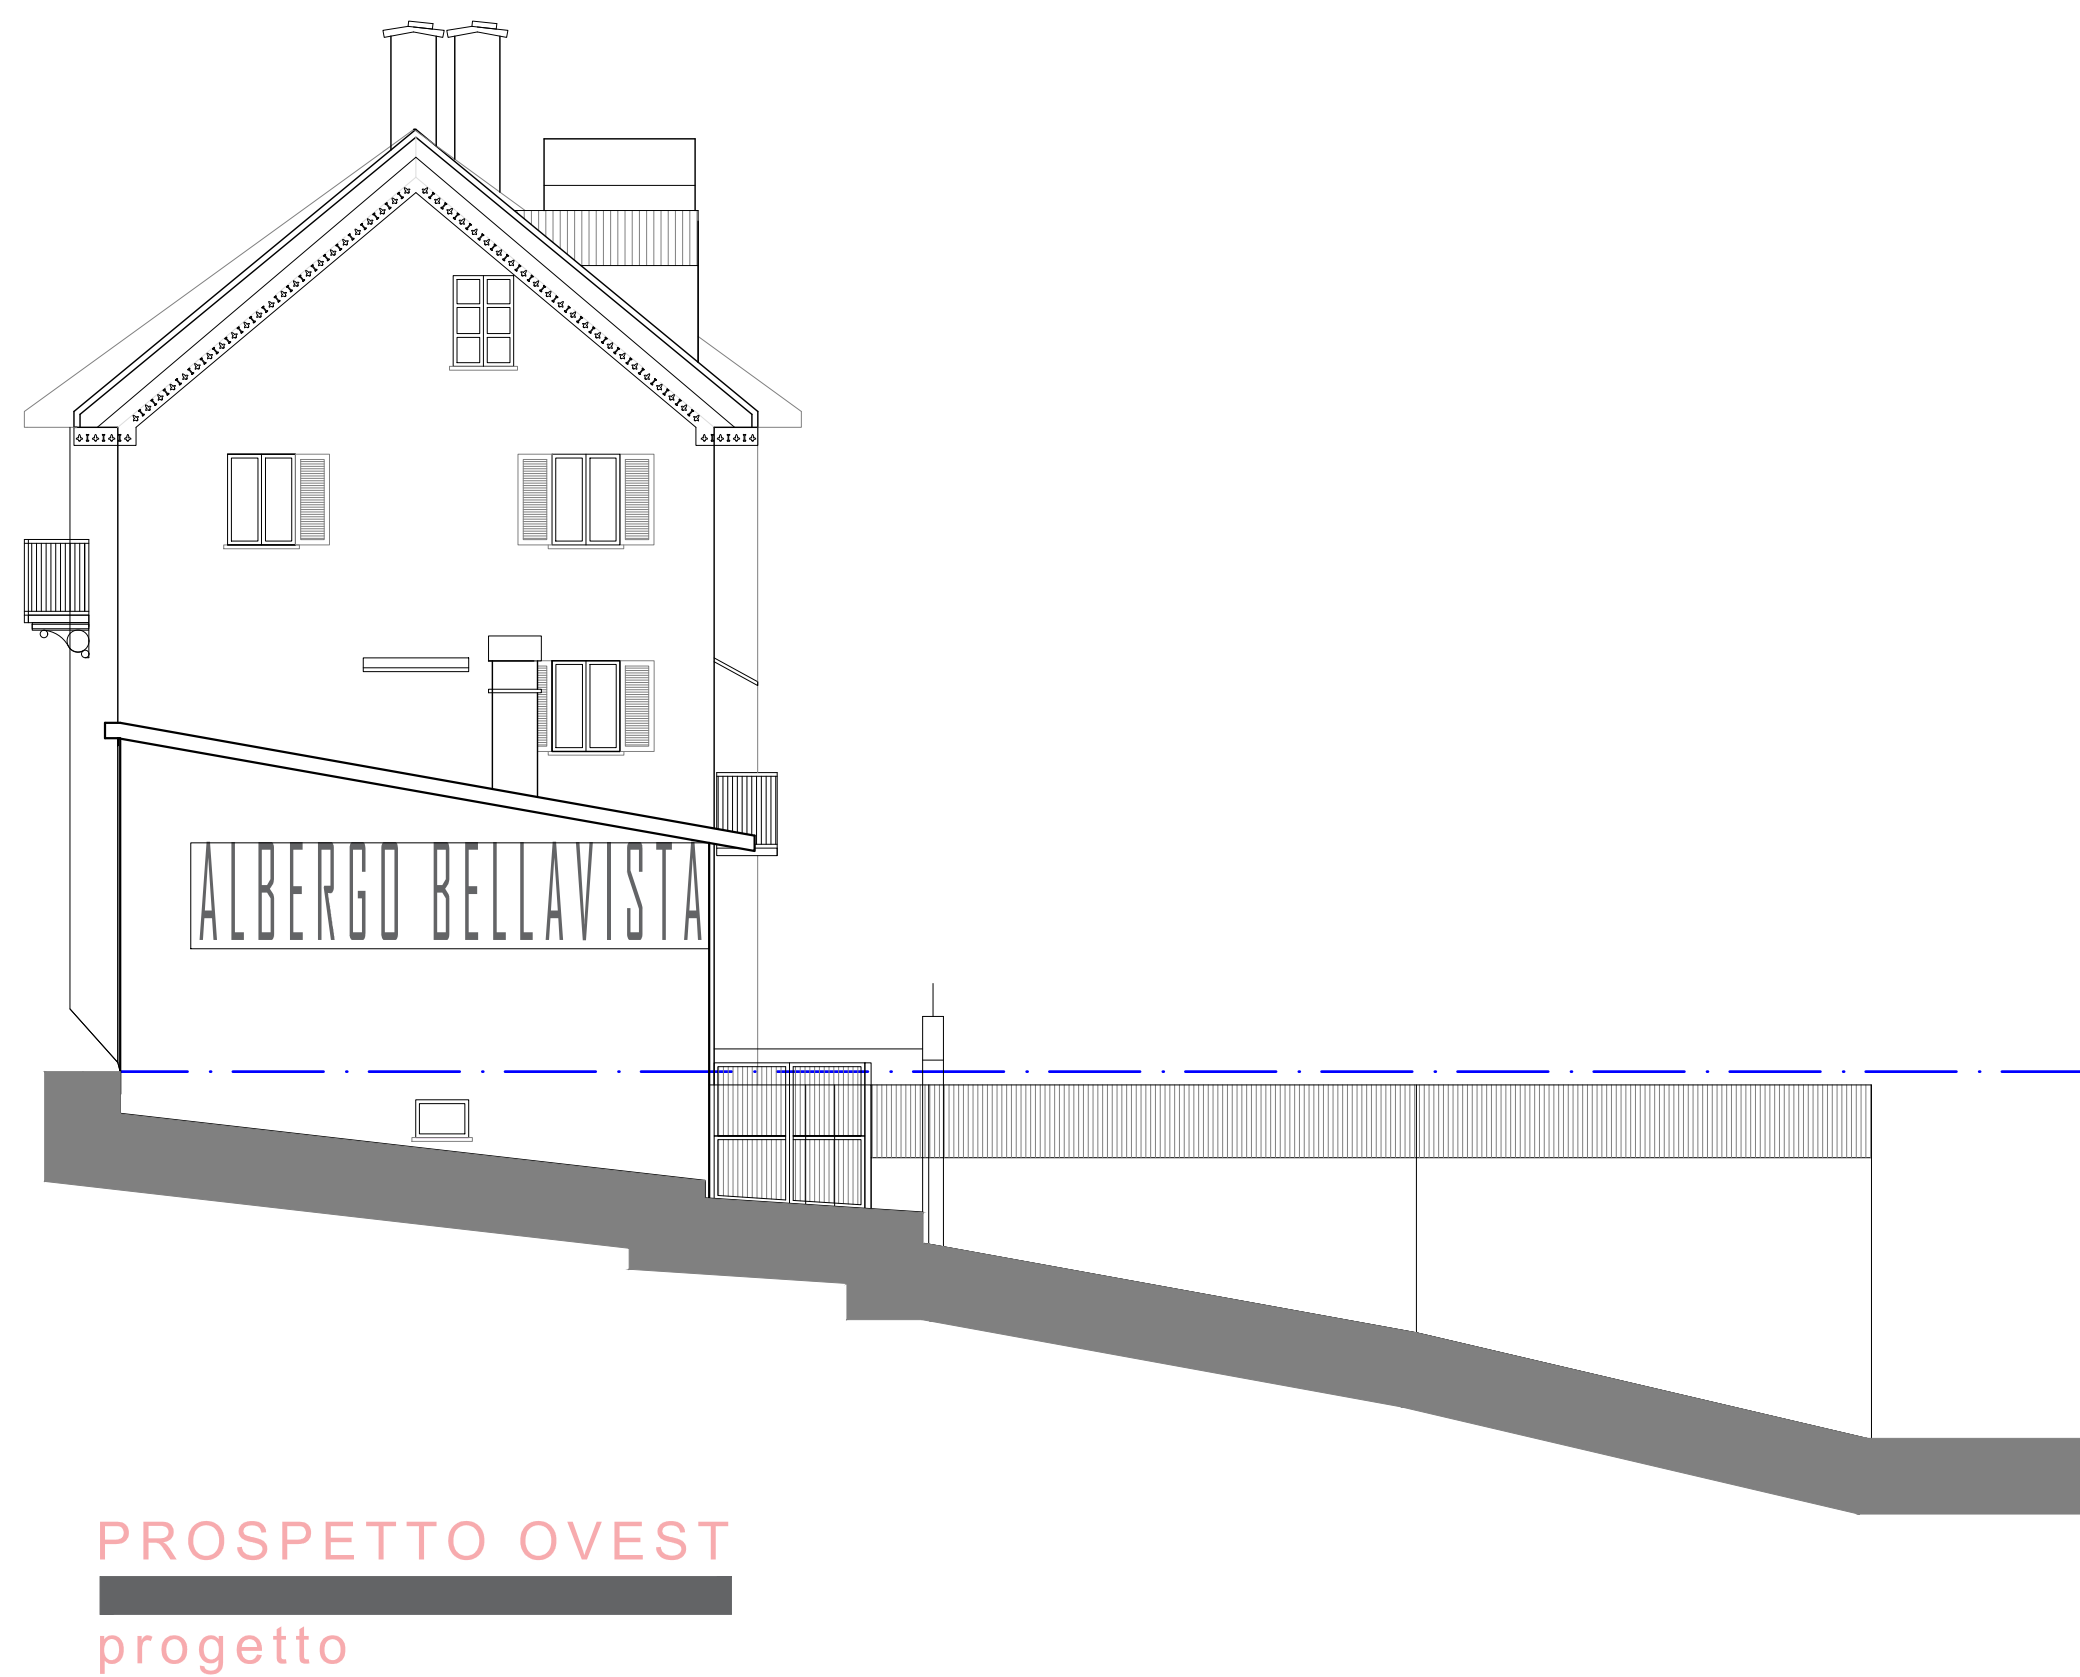
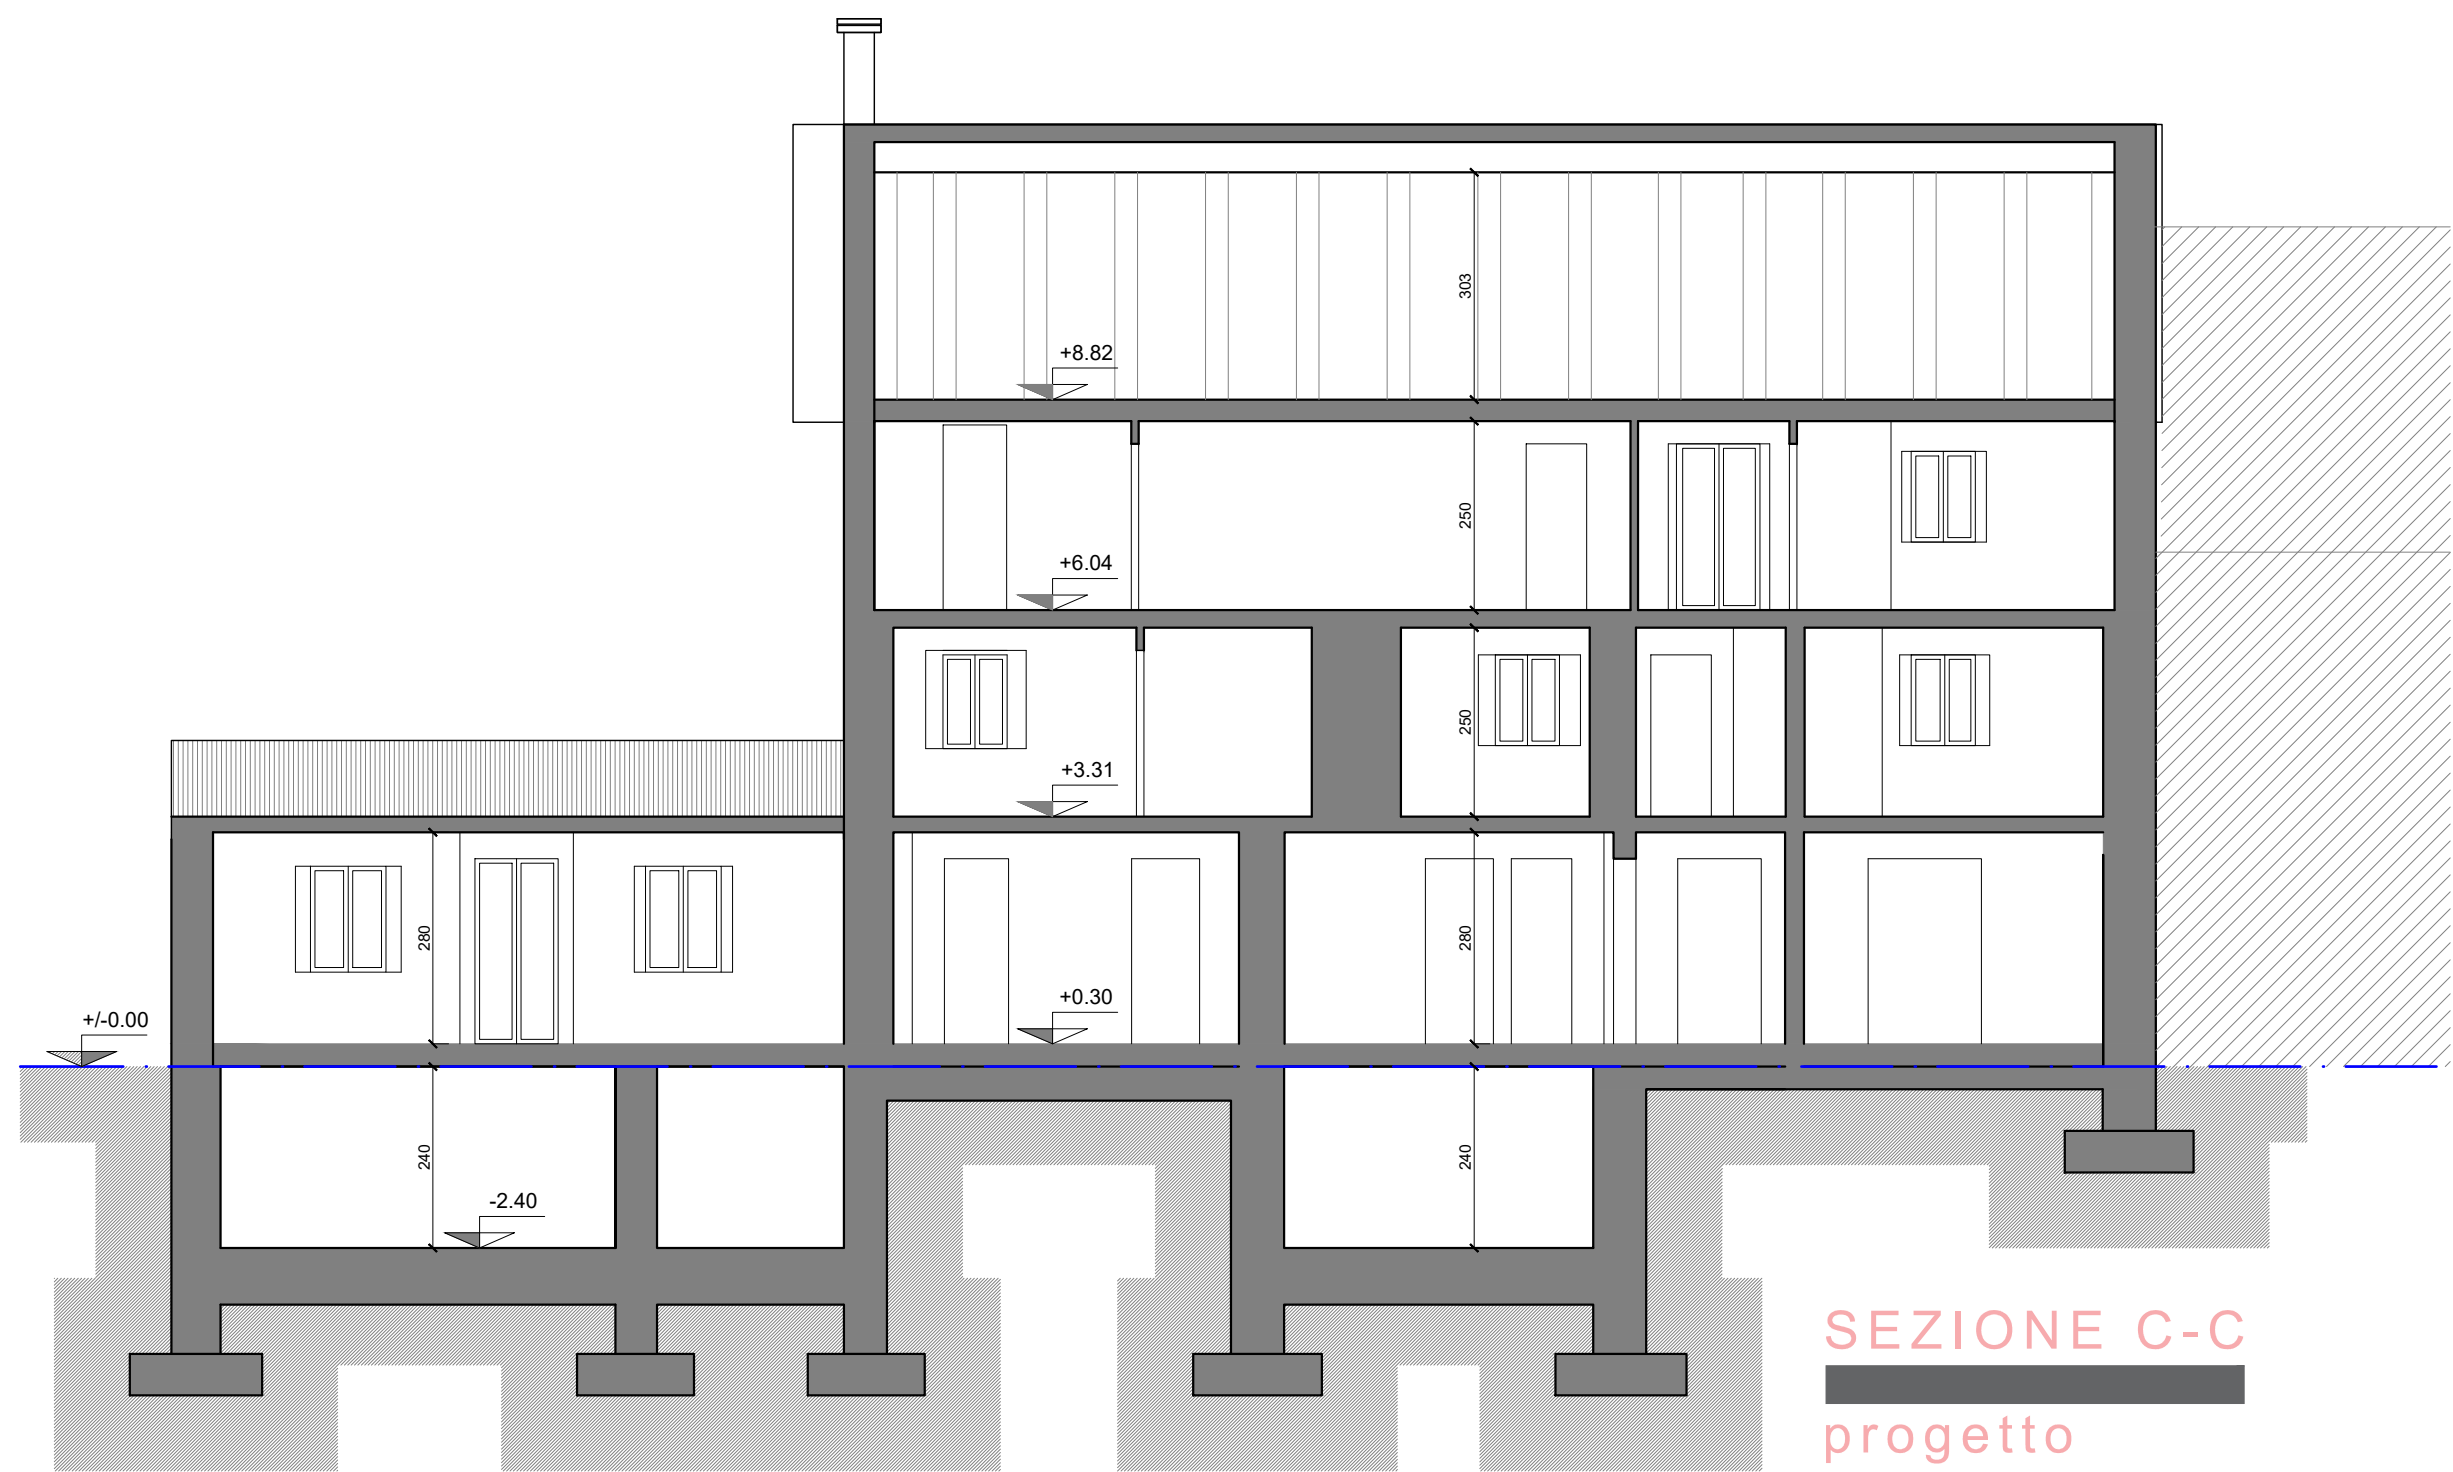


*r e s i d e n z a
b e l l a v i s t a*

COMUNE DI CRAVEGGIA
PROVINCIA DEL VERBANO CUSIO OSSOLA

PIANO DI RECUPERO

AMPLIAMENTO E SOPRAELEVAZIONE

ESISTENTE
TAV. 03
PROSPETTI e
SEZIONI
SCALA 1:100

APRILE 2019

COMMITTENTE:
Fabia Patrizia Domenici
Via Vittorio Emanuele n.29, 28852
Craveggia (VB) cel +39 340 7837604
PROGETTISTA:
Arch. Anna Domenici
via Alfredo Belcastro pittore n. 7, 28857
Santa Maria Maggiore (VB) cel +39 348
4504652 e.mail architetto@domenicianna.it