

-1

SEMINTERRATO

PROSPETTO OVEST

PROSPETTO NORD

PROSPETTO EST

PROSPETTO SUD


GARAGE
-2.40
h=2.40
28.00 mq

LOCALE CALDAIE
-2.40
h=2.40
areazione forzata

400 aperture
200 aperture
a 100/180

80 120

80 120

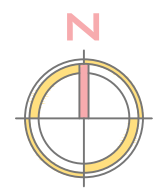

0

TERRA

PROGETTO

PROSPETTO OVEST

PROSPETTO NORD

PROSPETTO EST

PROSPETTO SUD

INGRESSO
CARRAIO
E PEDONALE
automatizzato

LOCALE 1
+0.30
h=2.70

LOCALE 2

LOCALE 3

INGRESSO
esistente
invariato

LOCALE 4
BAGNO

LOCALE 5


INGRESSO
PEDONALE

NUOVO
INGRESSO
carraro
automatizzato

posa di
pavimentazione
in pietra

posa di
pavimentazione
in pietra

pavimentazione esistente

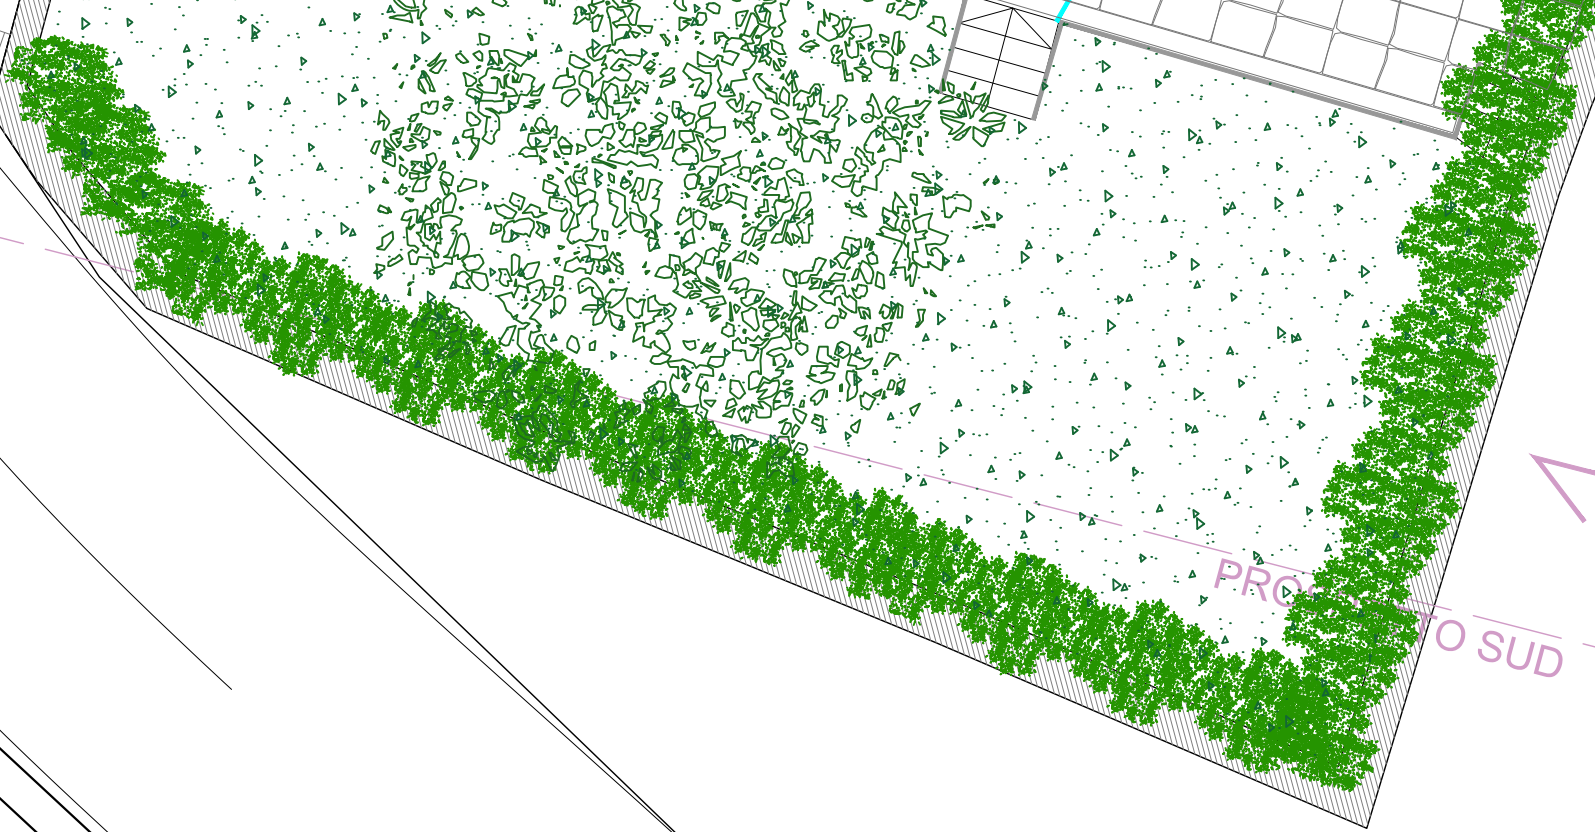

residenza
belcastro

COMUNE DI CRAVEGGIA
PROVINCIA DEL VERBANO CUSIO OSSOLA

PIANO DI RECUPERO

AMPLIAMENTO E SOPRAELEVAZIONE

PROGETTO TAV. 04

PIANTE LIVELLO 0
PIANO TERRA

SCALA 1:100

APRILE 2019

COMMITTENTE:
Alessio Laurenzano
via via 1° novembre n. 2, 28852
Craveggia (VB) cel +39 335 235670

PROPRIETÀ:
Fabia Patrizia Domenici
Via Vittorio Emanuele n.29, 28852
Craveggia (VB) cel +39 340 7837604

PROGETTISTA:
Arch. Anna Domenici
via Alfredo Belcastro pittore n. 7, 28857
Santa Maria Maggiore (VB) cel +39 348
4504652 e.mail architetto@domenicianna.it