




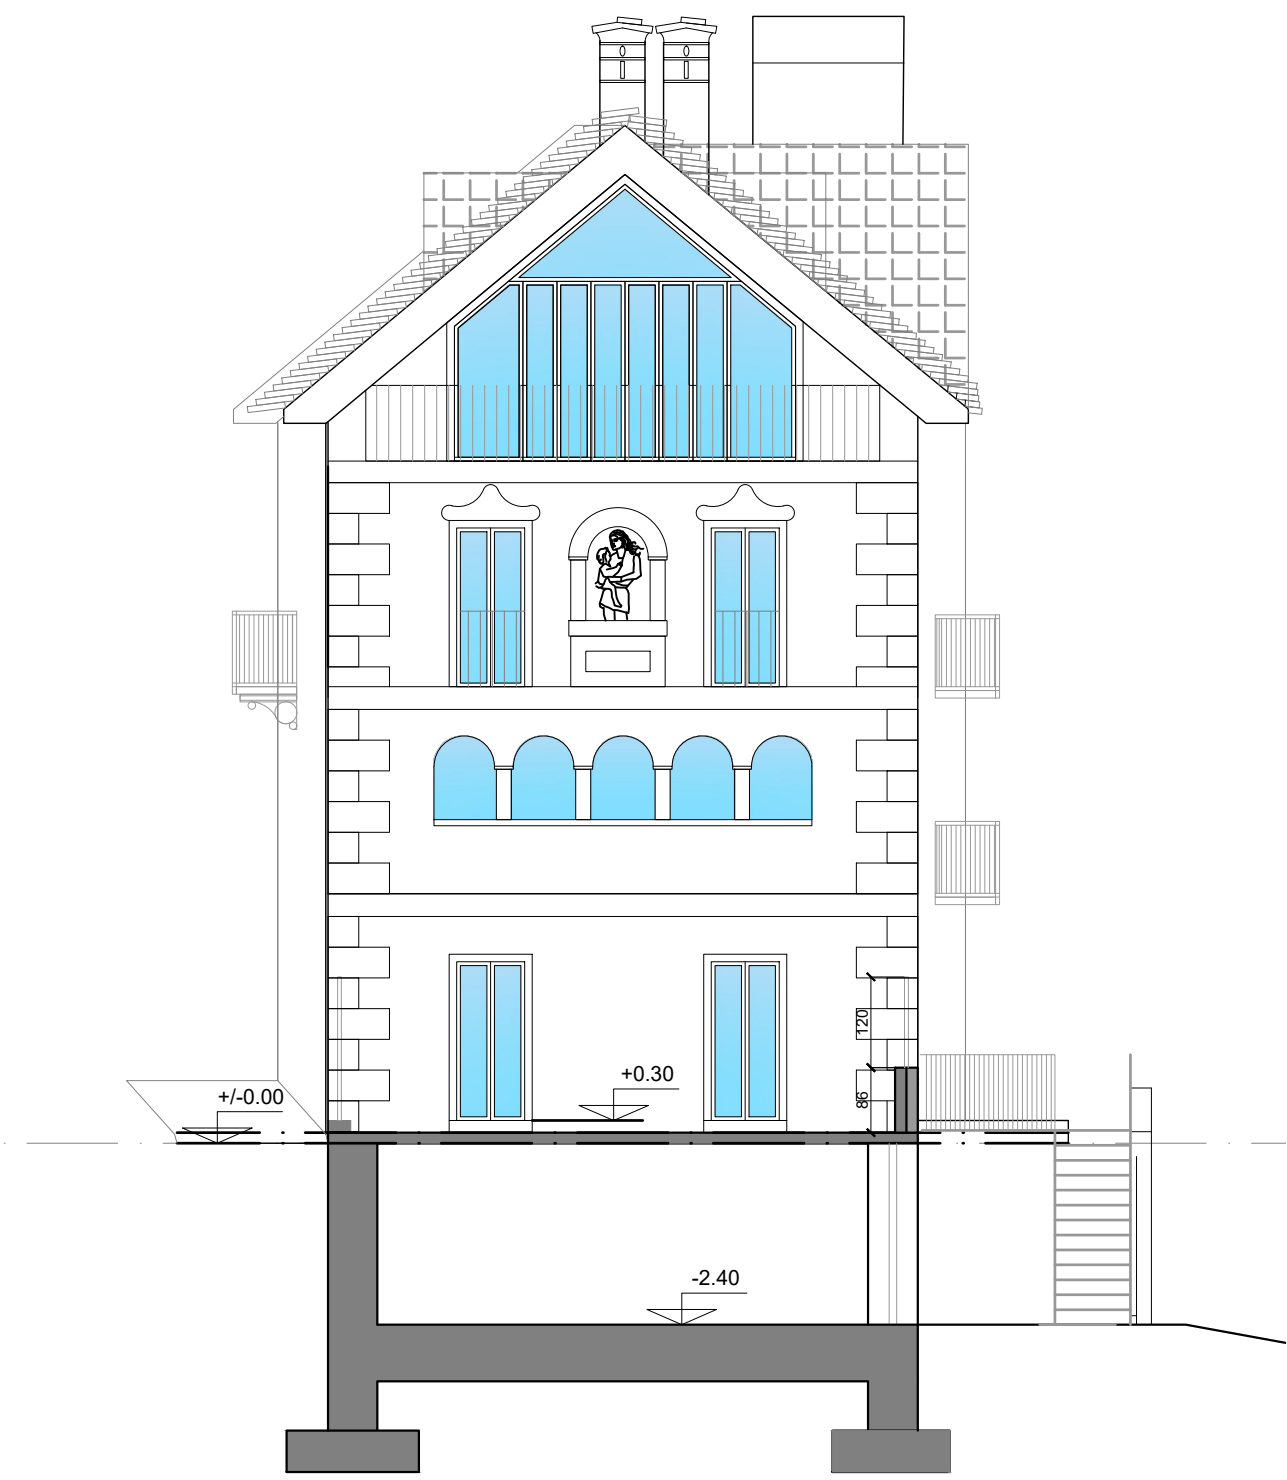


SEZIONE A-A
progetto

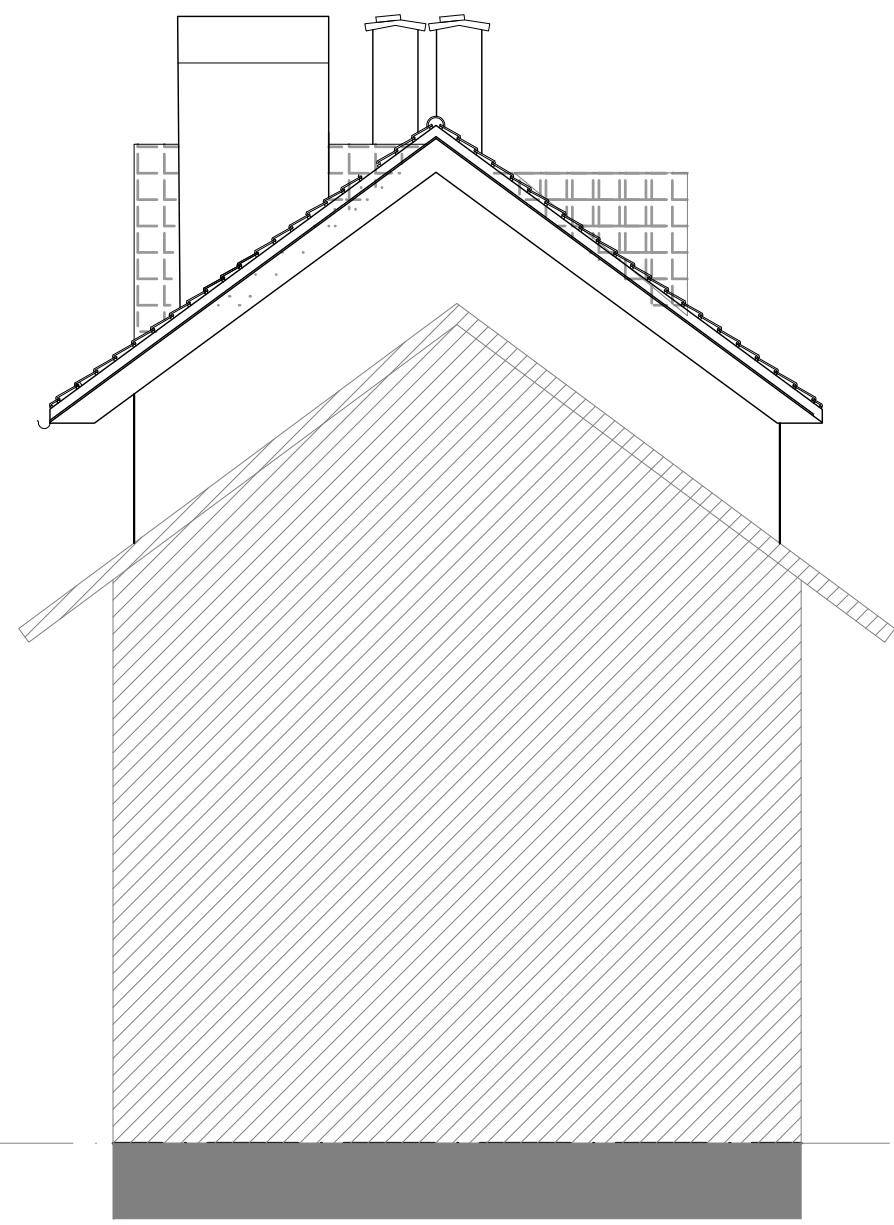


PROSPETTO EST
progetto

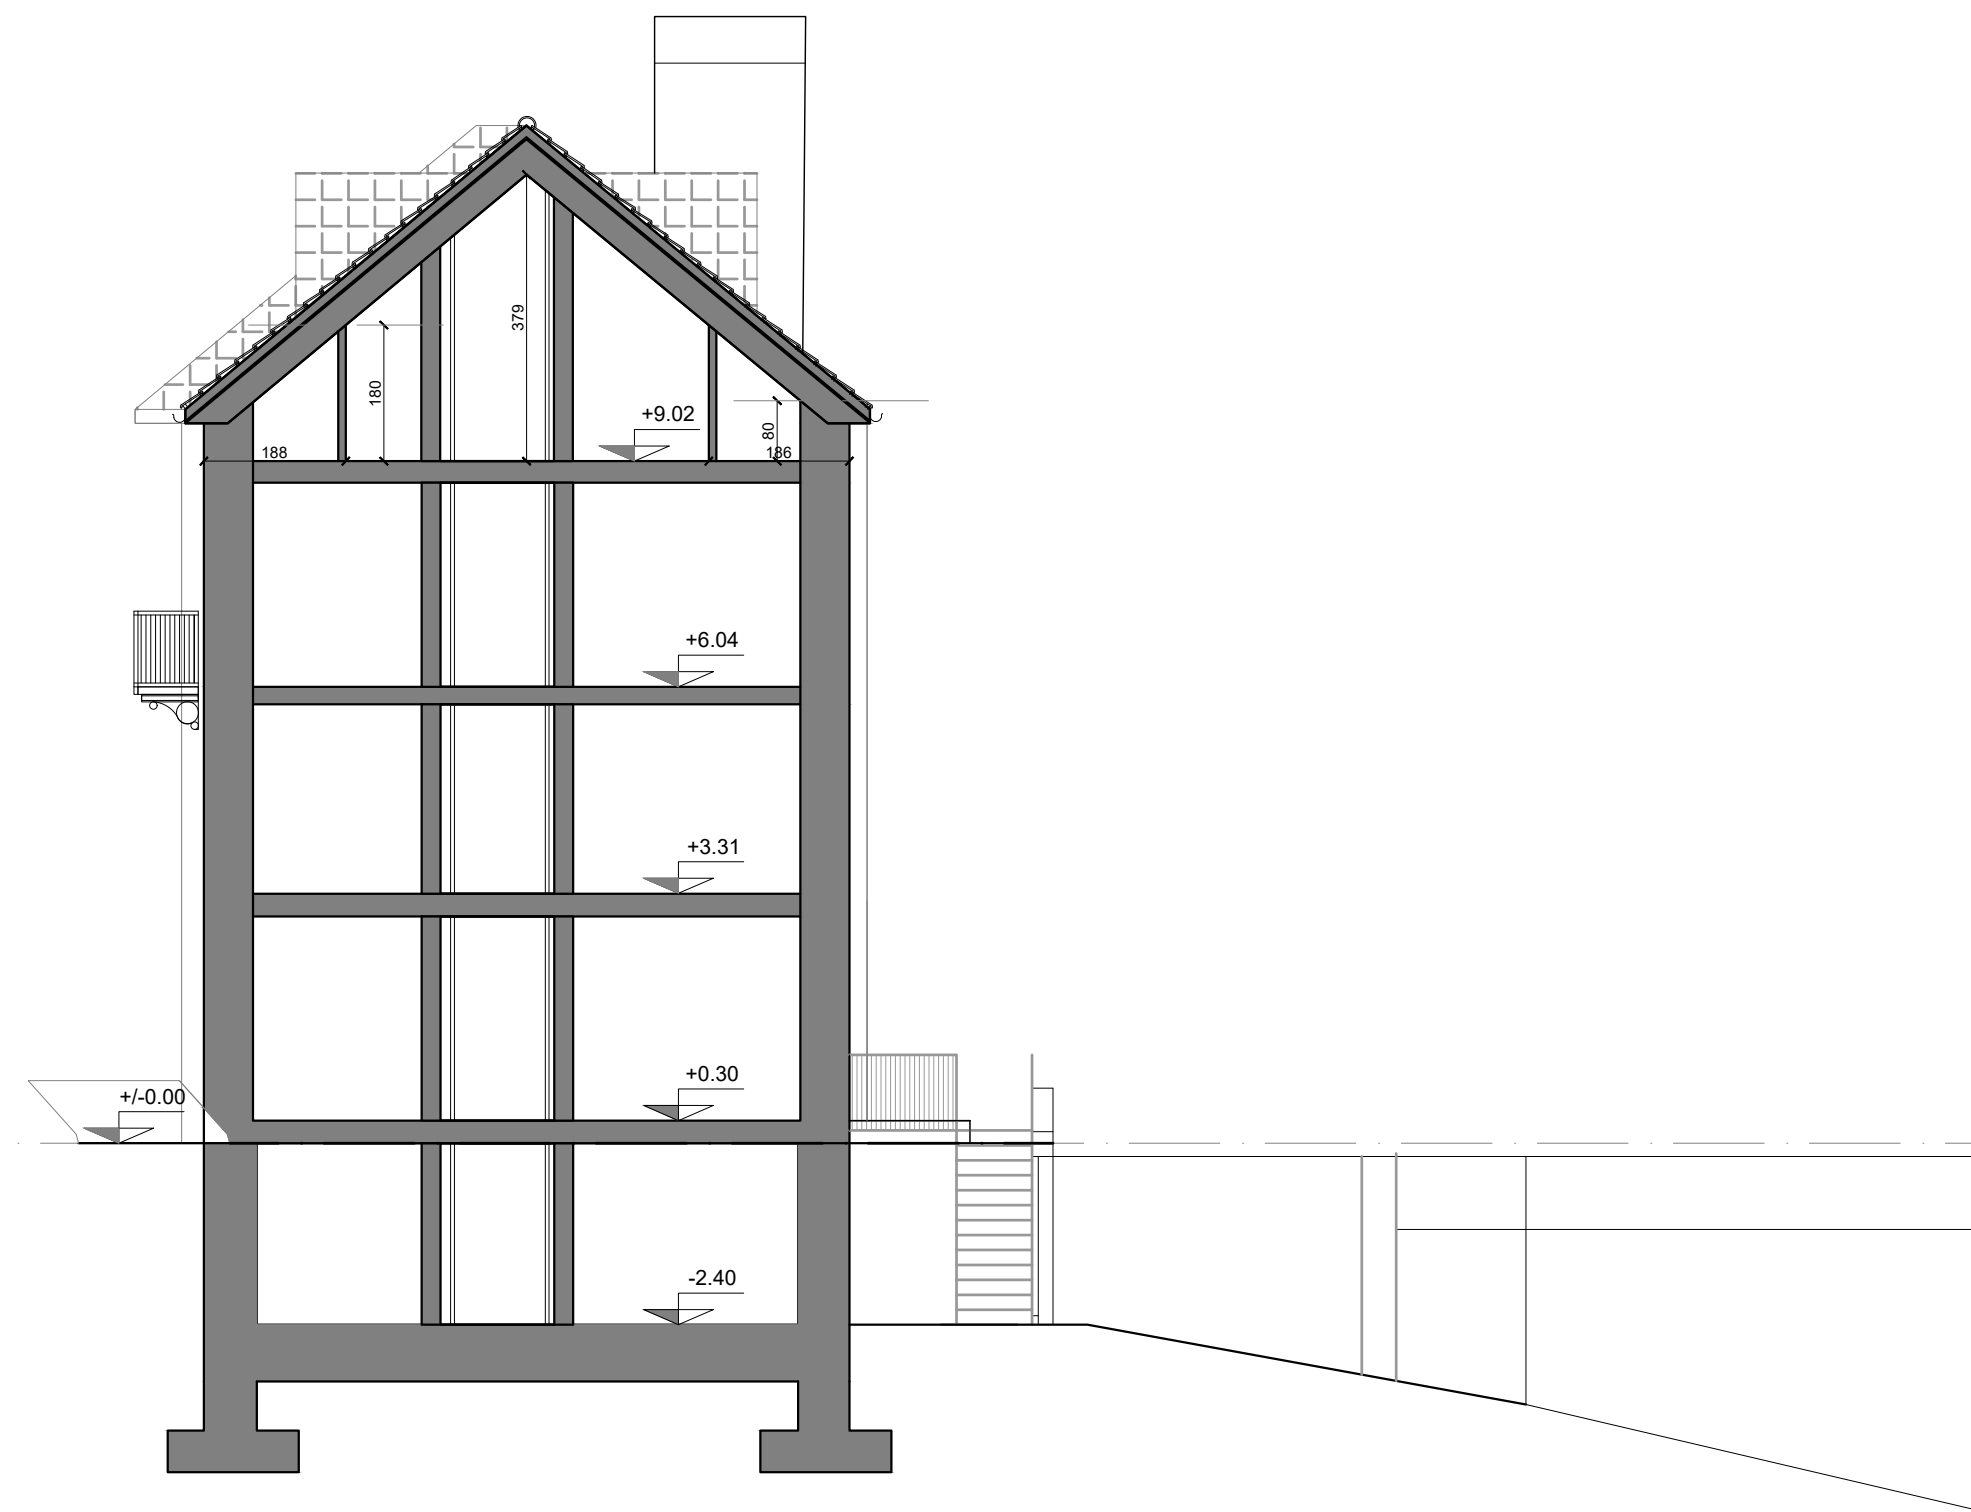

SEZIONE B-B
progetto

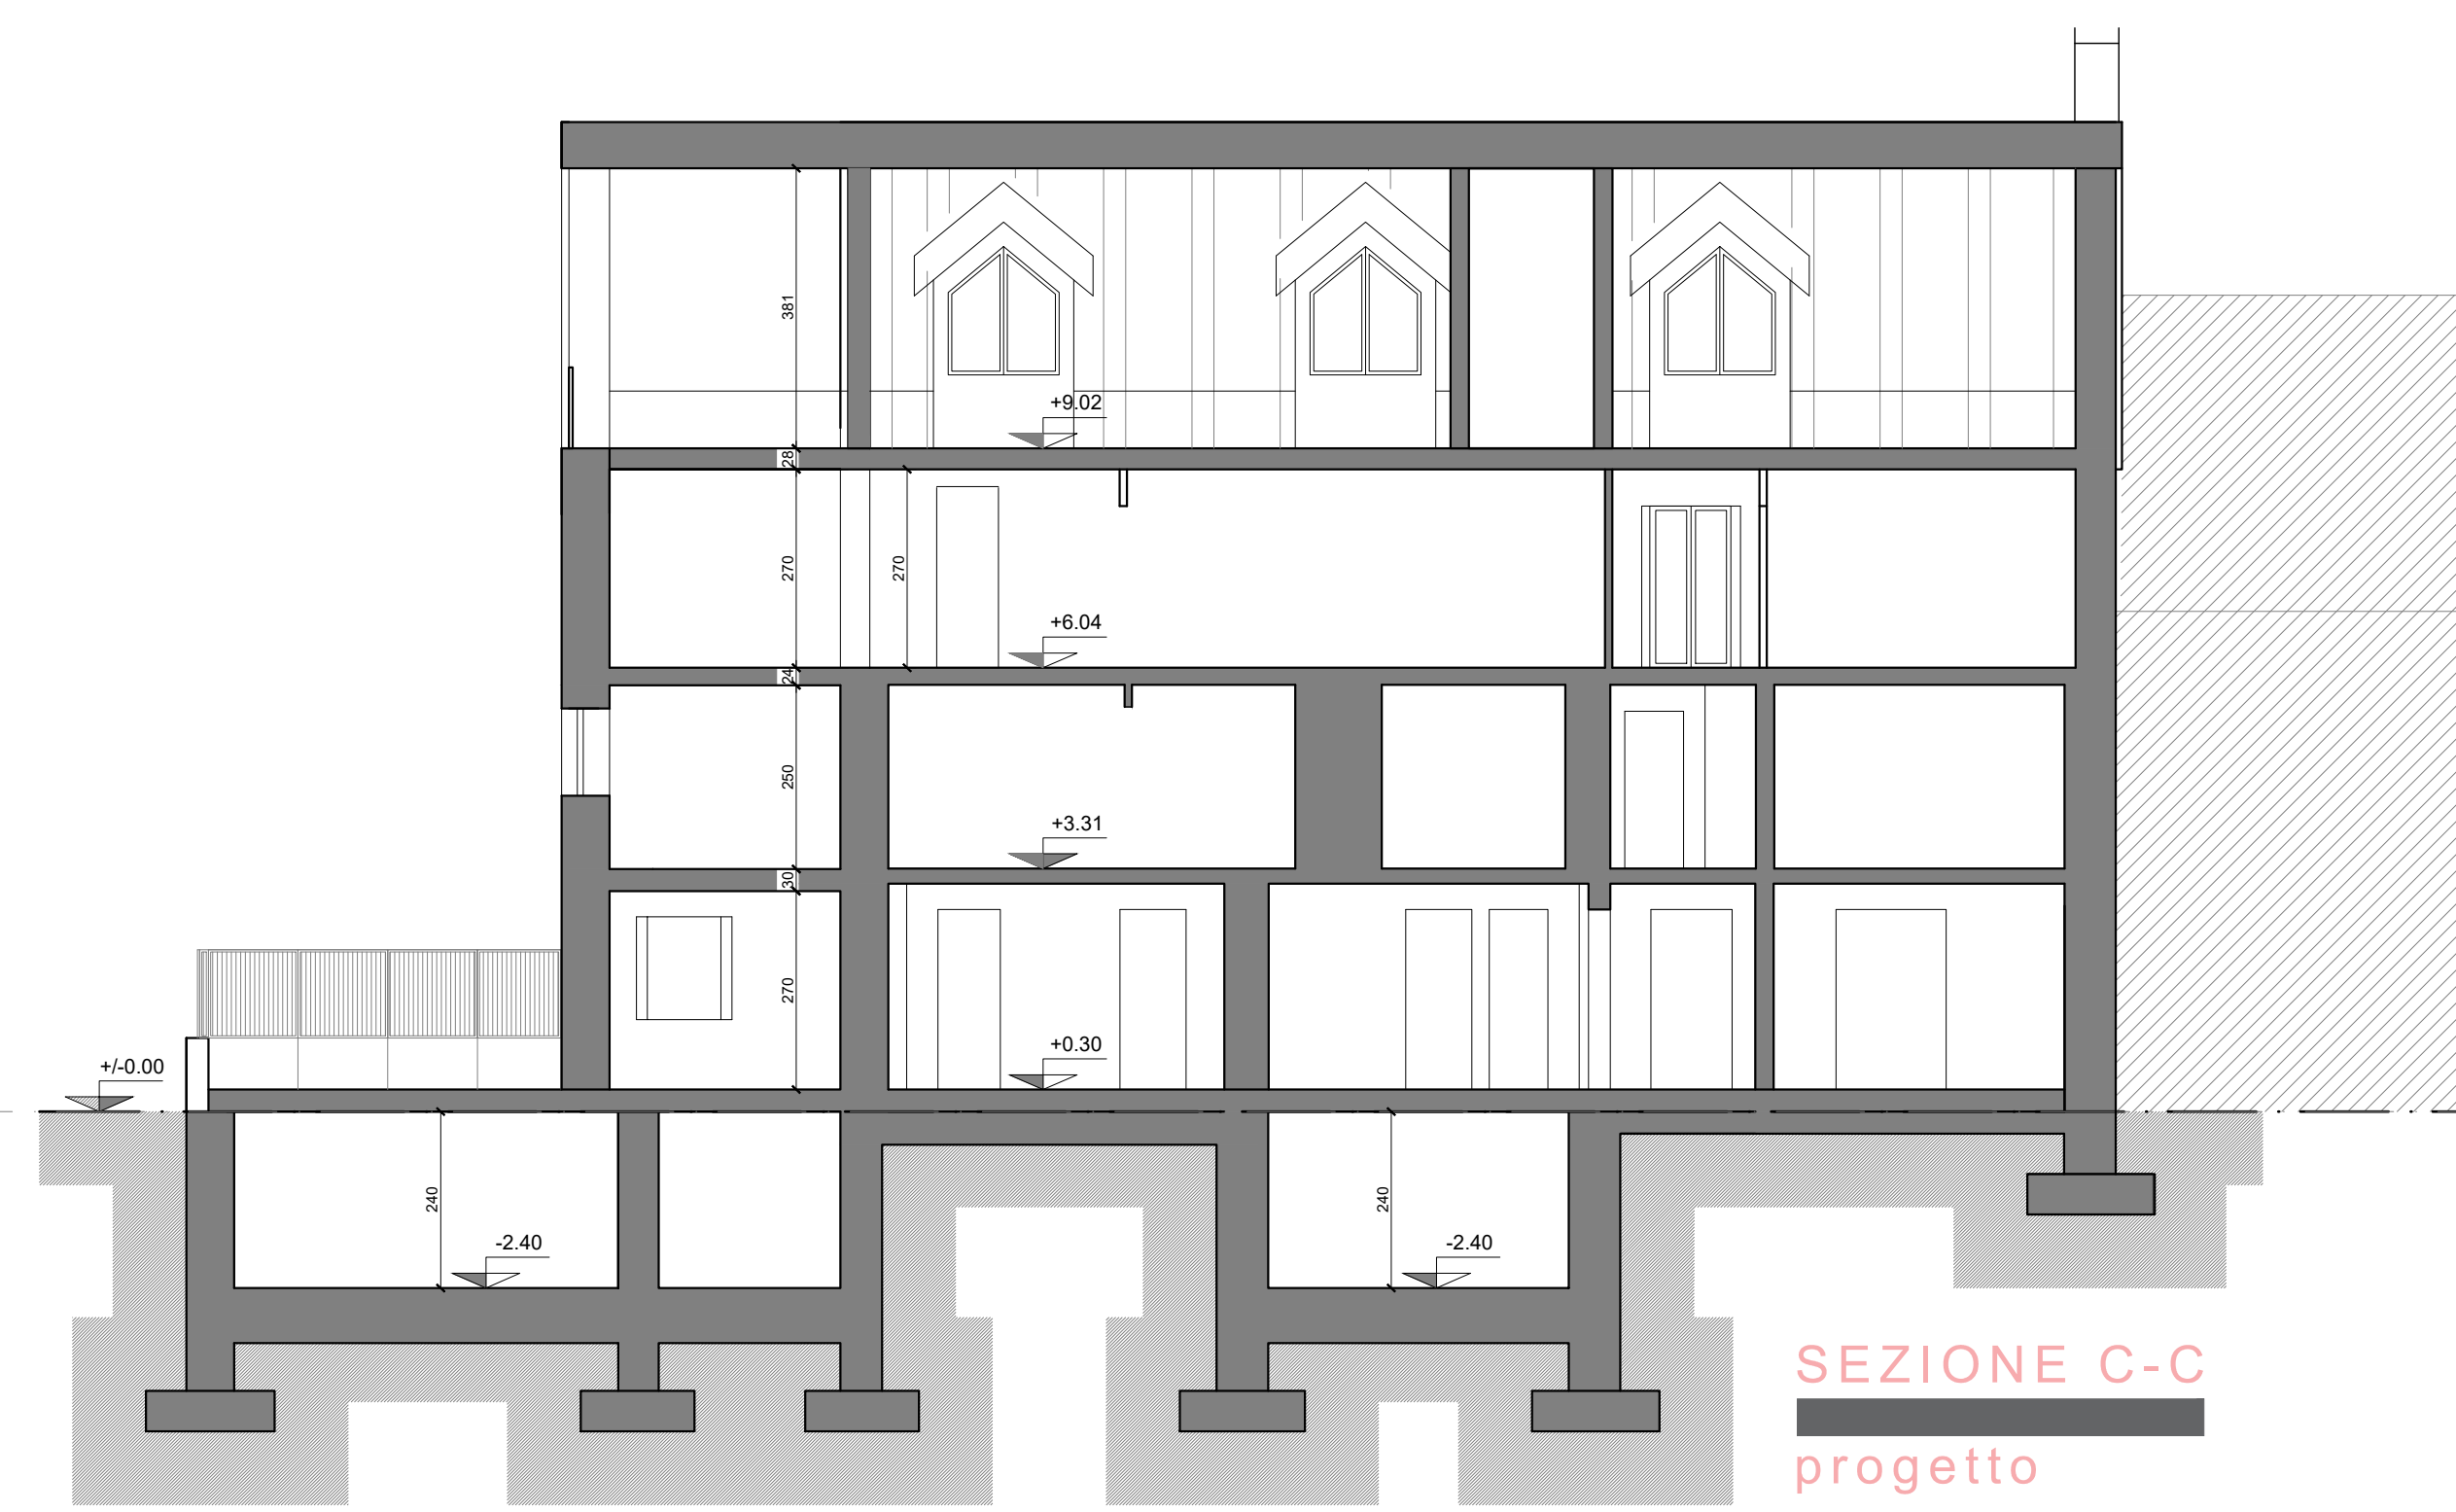

SEZIONE C-C
progetto

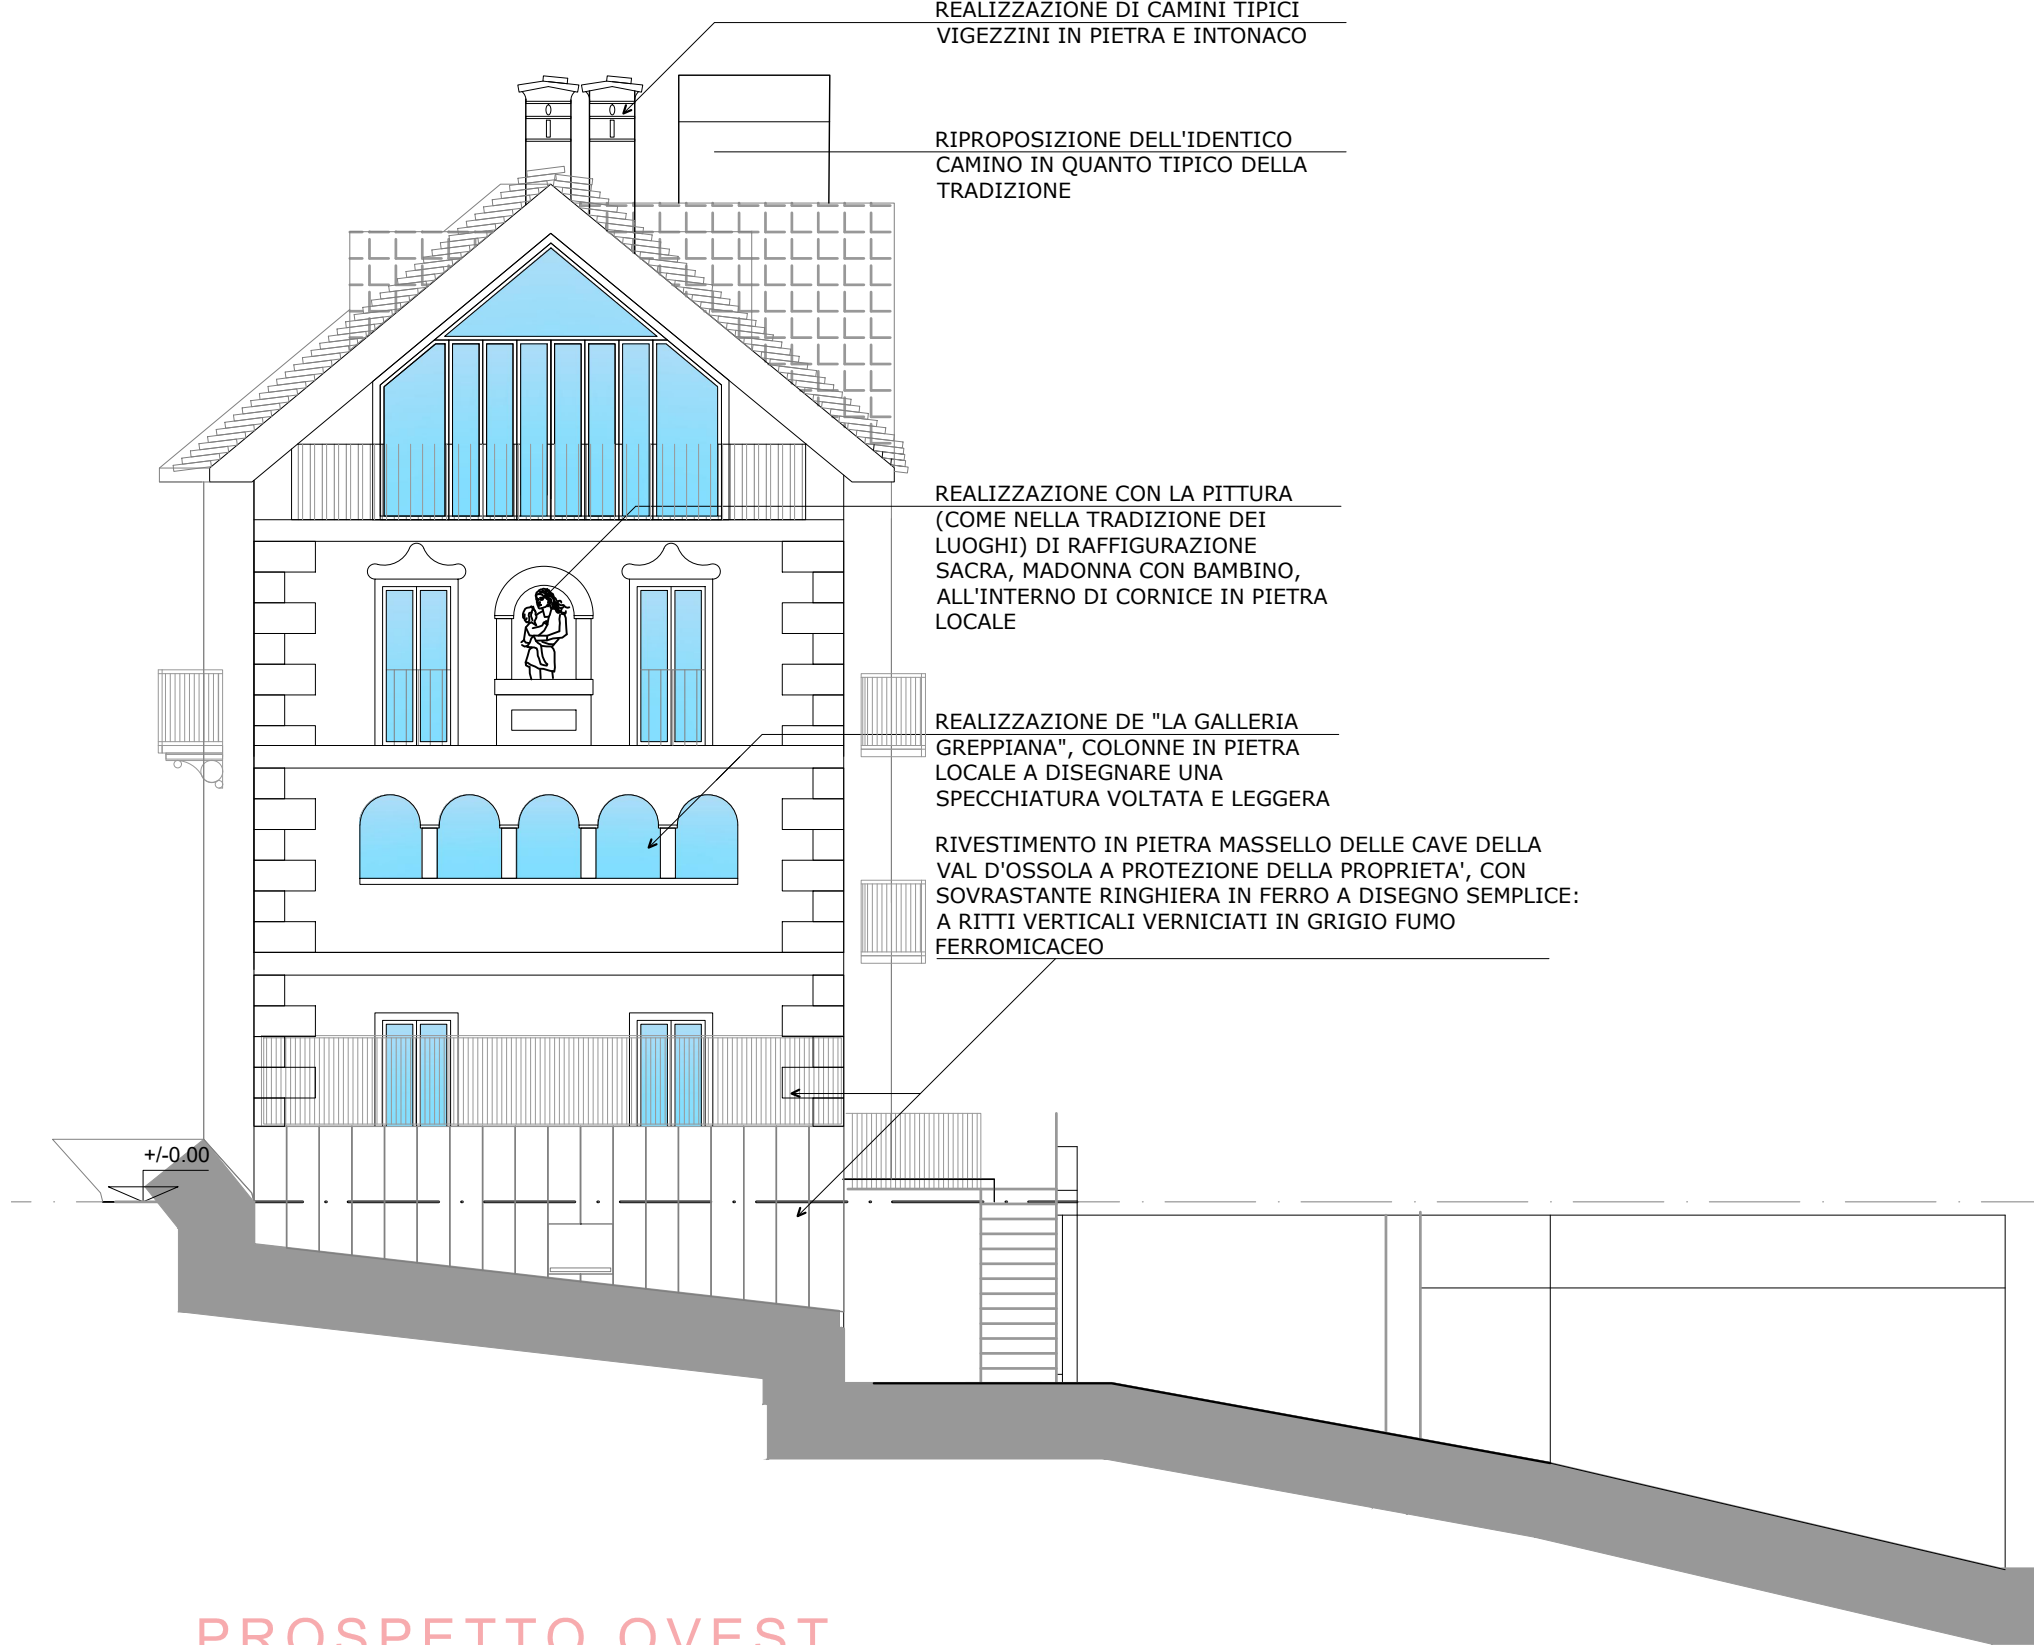

PROSPETTO OVEST
progetto

COPERTURA: STRUTTURA PORTANTE IN LEGNO DI LARICE
TINTA NATURALE E MANTO DI COPERTURA IN PIGDIE

BARRIERA IN FERRO A RITTI VERTICALI VERNICIATI IN
GRIGIO FUMO FERROMICACEO

SERRAMENTI IN LEGNO DI LARICE TINTA GRIGIO TIPO smalto keim
4320H gms 59 PRESIANE NON VISIBILI MA ACCOSTATE A PACCHETTO
NELLO SPESSORE DEL MURO LEGGERMENTE SGUINCIATO AD
ACCOGLIERE L'OSCURANTE

REALIZZAZIONE CON LA PITTURA DI DUE MERIDIANE COME NELLA
TRADIZIONE DEI LUOGHI

SOGLIE E DAVANZALI DI PIETRA IN PIETRA
MASSELLO DELLE CAVE DELLA VAL D'OSSOLA
LEVIGATI, ALTEZZA 8 cm

CORNICI SUPERIORI INTONACATE E TINTEGGIATE IN
COLORE BIEGE (terra di Siena chiara) TIPO TABELLA KEIM. Le
Corbusier's Polychromie architecturale" PER ESTERNI n. 4320P
terre sienne claire 59 CON LEGGERI CONTORNI IN
NUANCE A DEFINIRNE IL TRATTO E CREARE L'OMBRA E LA
PROFONDITA' CORNICI DI 13 CM IN PIETRA MASSELLO DELLE
CAVE DELLA VAL D'OSSOLA LEVIGATI


FACCIAIA INTONACATA E TINTEGGIATA IN COLORE
AZZURRO TIPO TABELLA KEIM. Le Corbusier's Polychromie
architecturale" PER ESTERNI n. 4320N bleu ceruise 59

CORNICI DI 13 CM IN PIETRA MASSELLO DELLE CAVE
DELLA VAL D'OSSOLA LEVIGATI

TINTEGGIATURA DEGLI ANGOLI A RIPROPORRE IL
MOTIVO RICORRENTE DEGLI EDIFICI CRAVEGGESI E
FASCE MARCA PIANO REALIZZATI CON
"TINTEGGIATURA TIPO TABELLA KEIM IN COLORE
BIEGE (terra di Siena chiara) TIPO TABELLA KEIM. Le
Corbusier's Polychromie architecturale" PER ESTERNI
n. 4320P terre sienne claire 59

RIVESTIMENTO IN PIETRA MASSELLO DELLE CAVE DELLA
VAL D'OSSOLA A PROTEZIONE DELLA PROPRIETA', CON
SOVRASTANTE RINGHIERA IN FERRO A DISEGNO SEMPLICE:
A RITTI VERTICALI VERNICIATI IN GRIGIO FUMO
FERROMICACEO

SERRAMENTO DEL GARAGE IN LEGNO
MASSELLO DI LARICE TINTA NATURALE

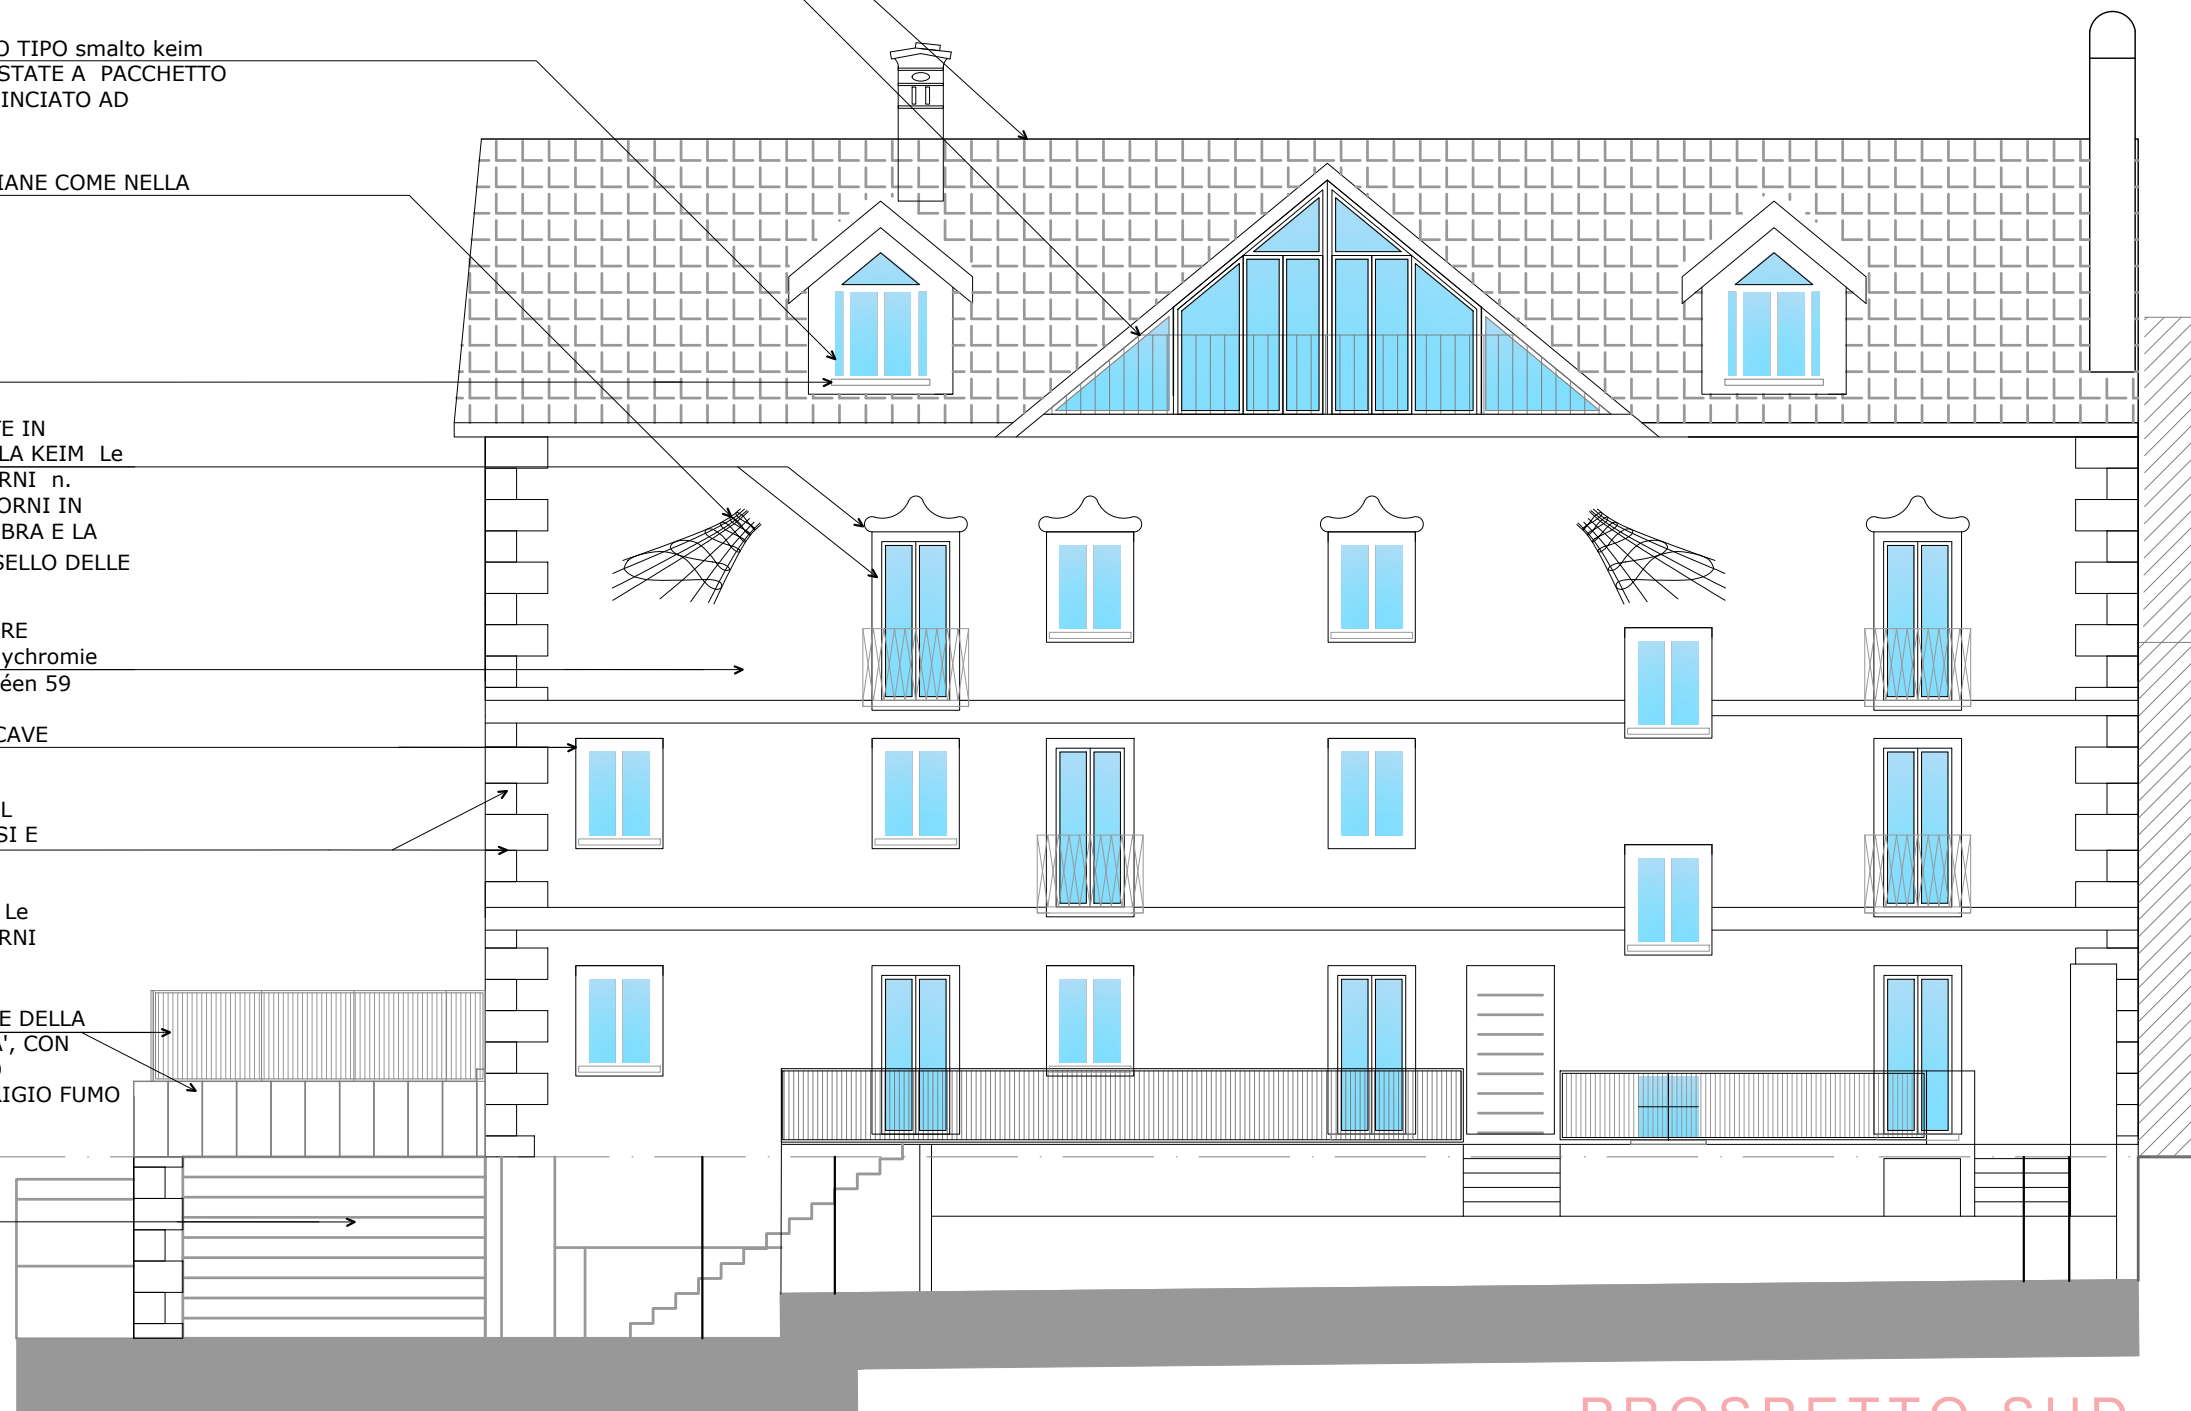

PROSPETTO SUD
progetto



PROSPETTO NORD
PROGETTO



residenza
belavista

COMUNE DI CRAVEGGIA
PROVINCIA DEL VERBANO CUSIO OSSOLA

PIANO DI RECUPERO

AMPLIAMENTO E SOPRAELEVAZIONE

PROGETTO TAV. 06

PROSPETTI e
SEZIONI

SCALA 1:100

APRILE 2019

COMMITTENTE:
Alessio Laurenzano
via via 1° novembre n. 2, 28852
Craveggia (VB) cel +39 335 235670

PROPRIETÀ:
Fabia Patrizia Domenici
Via Vittorio Emanuele n.29, 28852
Craveggia (VB) cel +39 340 7837604

PROGETTISTA:
Arch. Anna Domenici
via Alfredo Belcastro pittore n. 7, 28857
Santa Maria Maggiore (VB) cel +39 348
4504652 e-mail architetto@domeniciana.it