




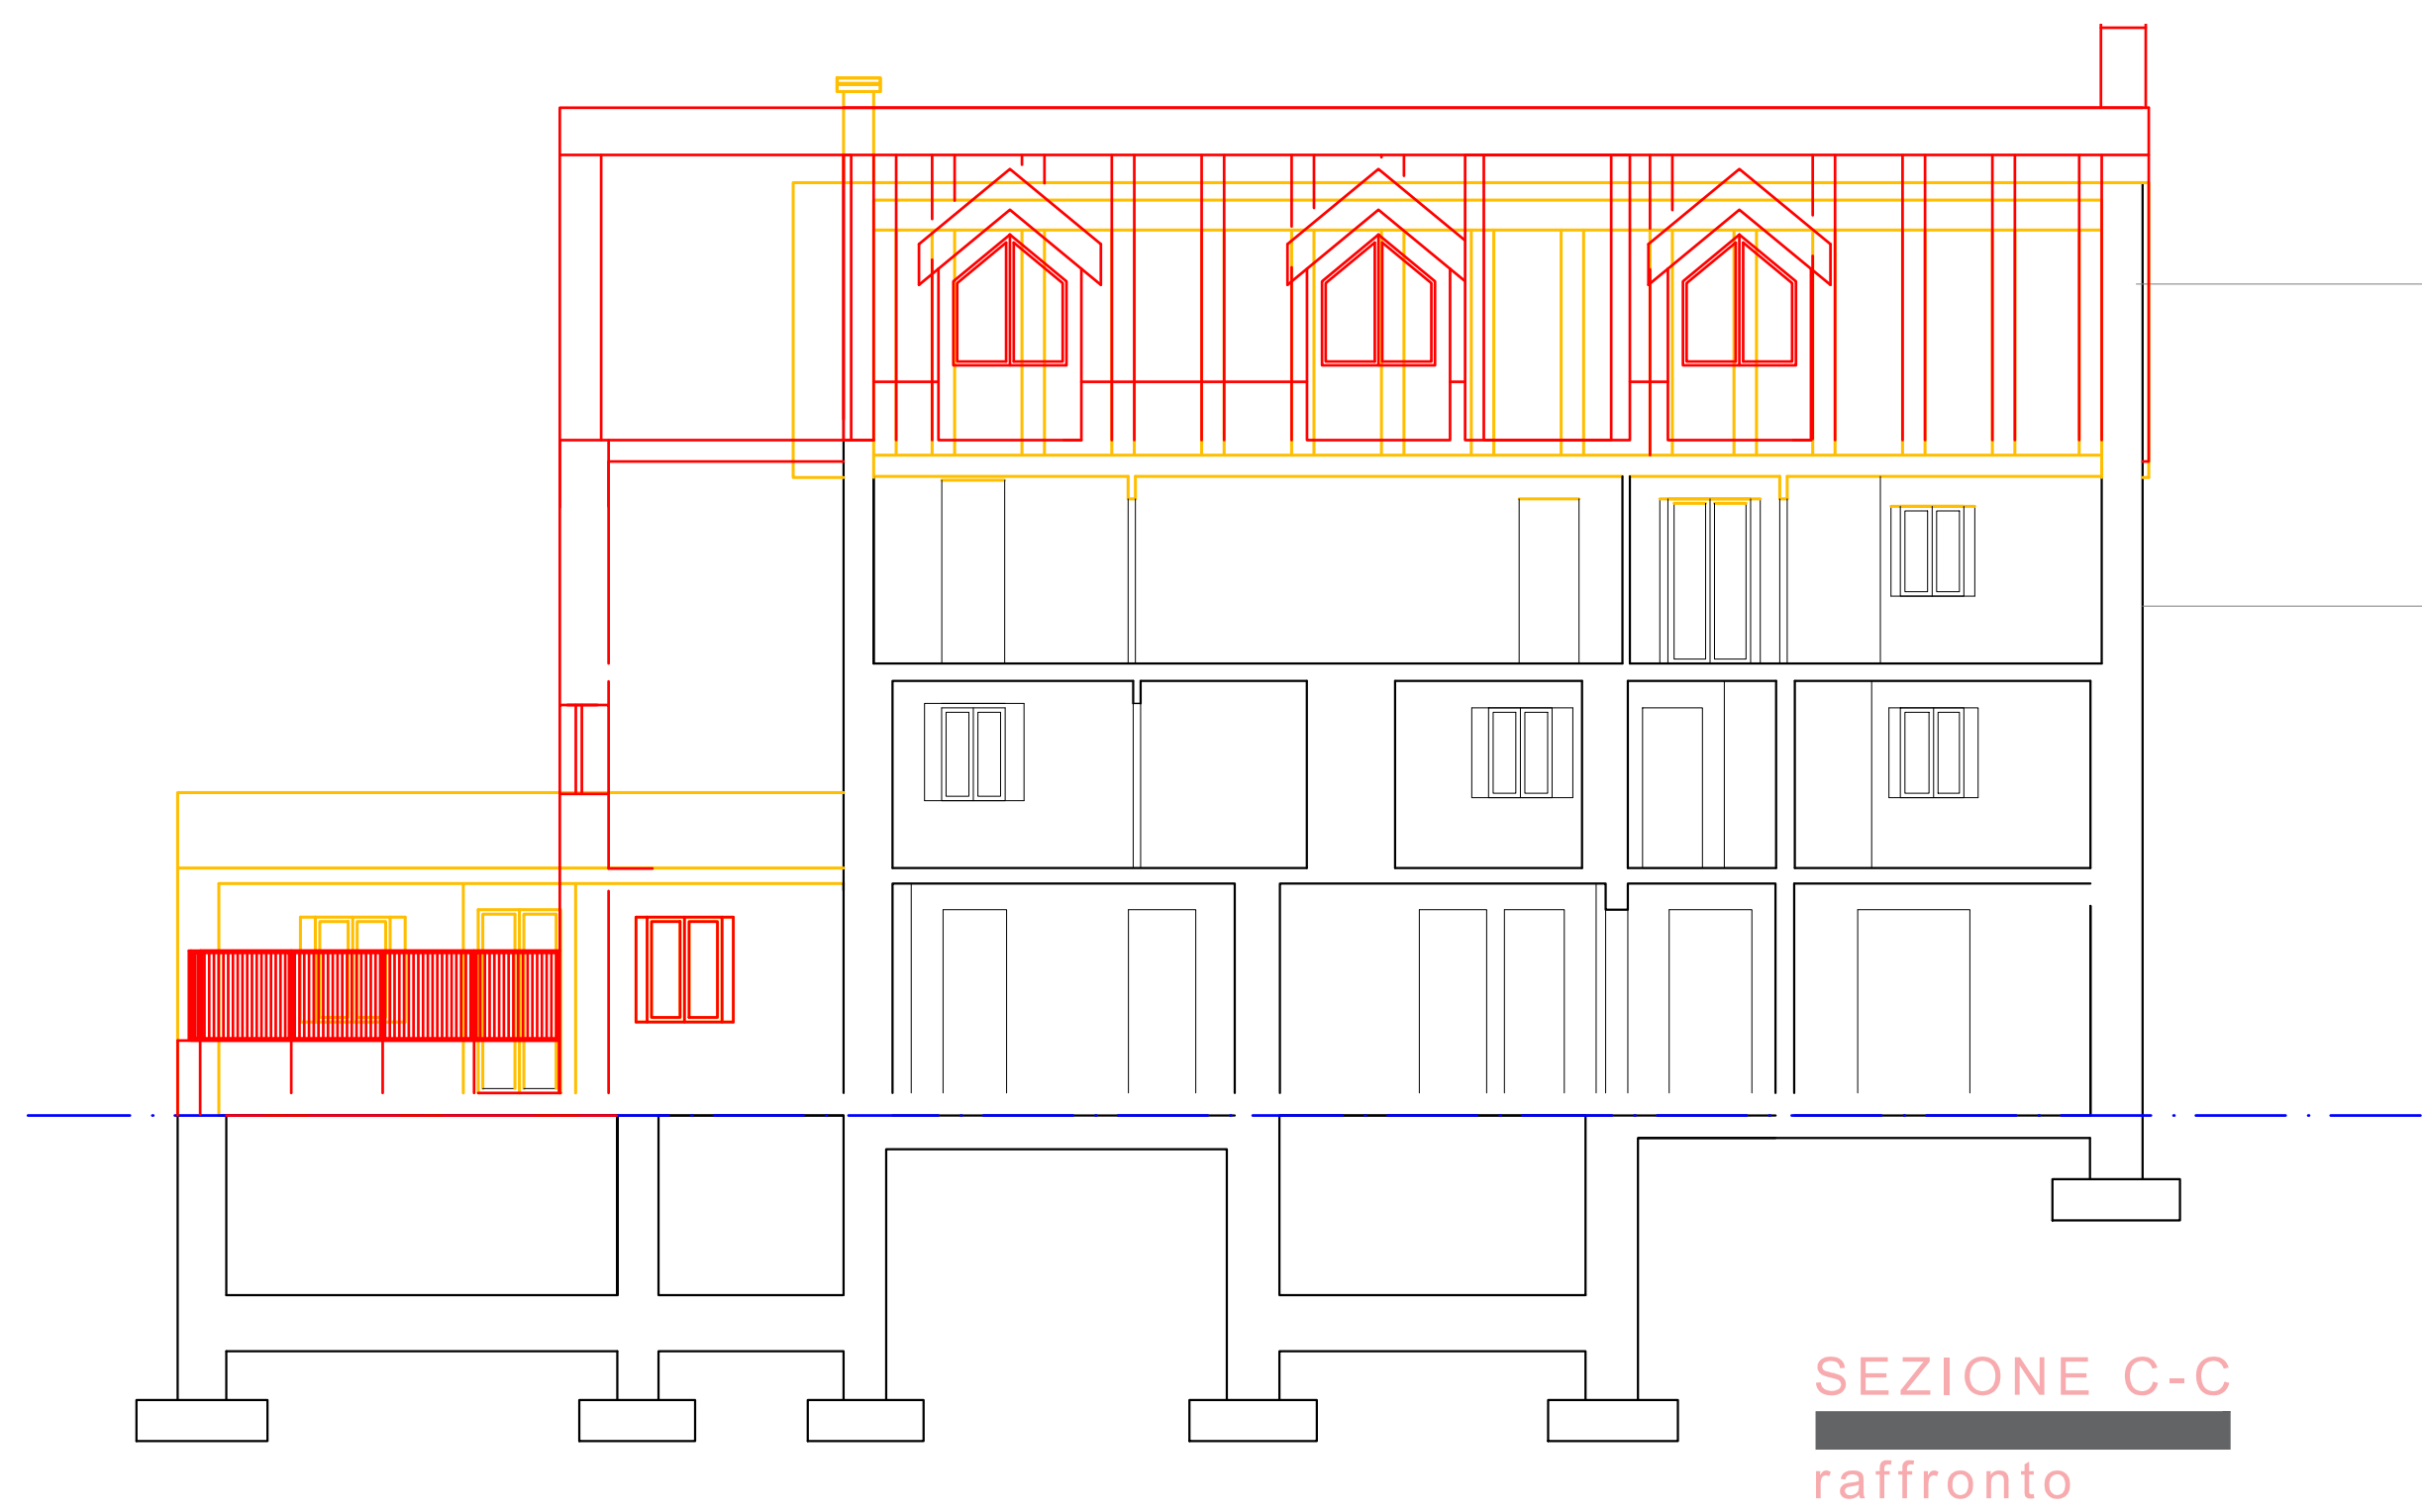

SEZIONE C-C
raffronto

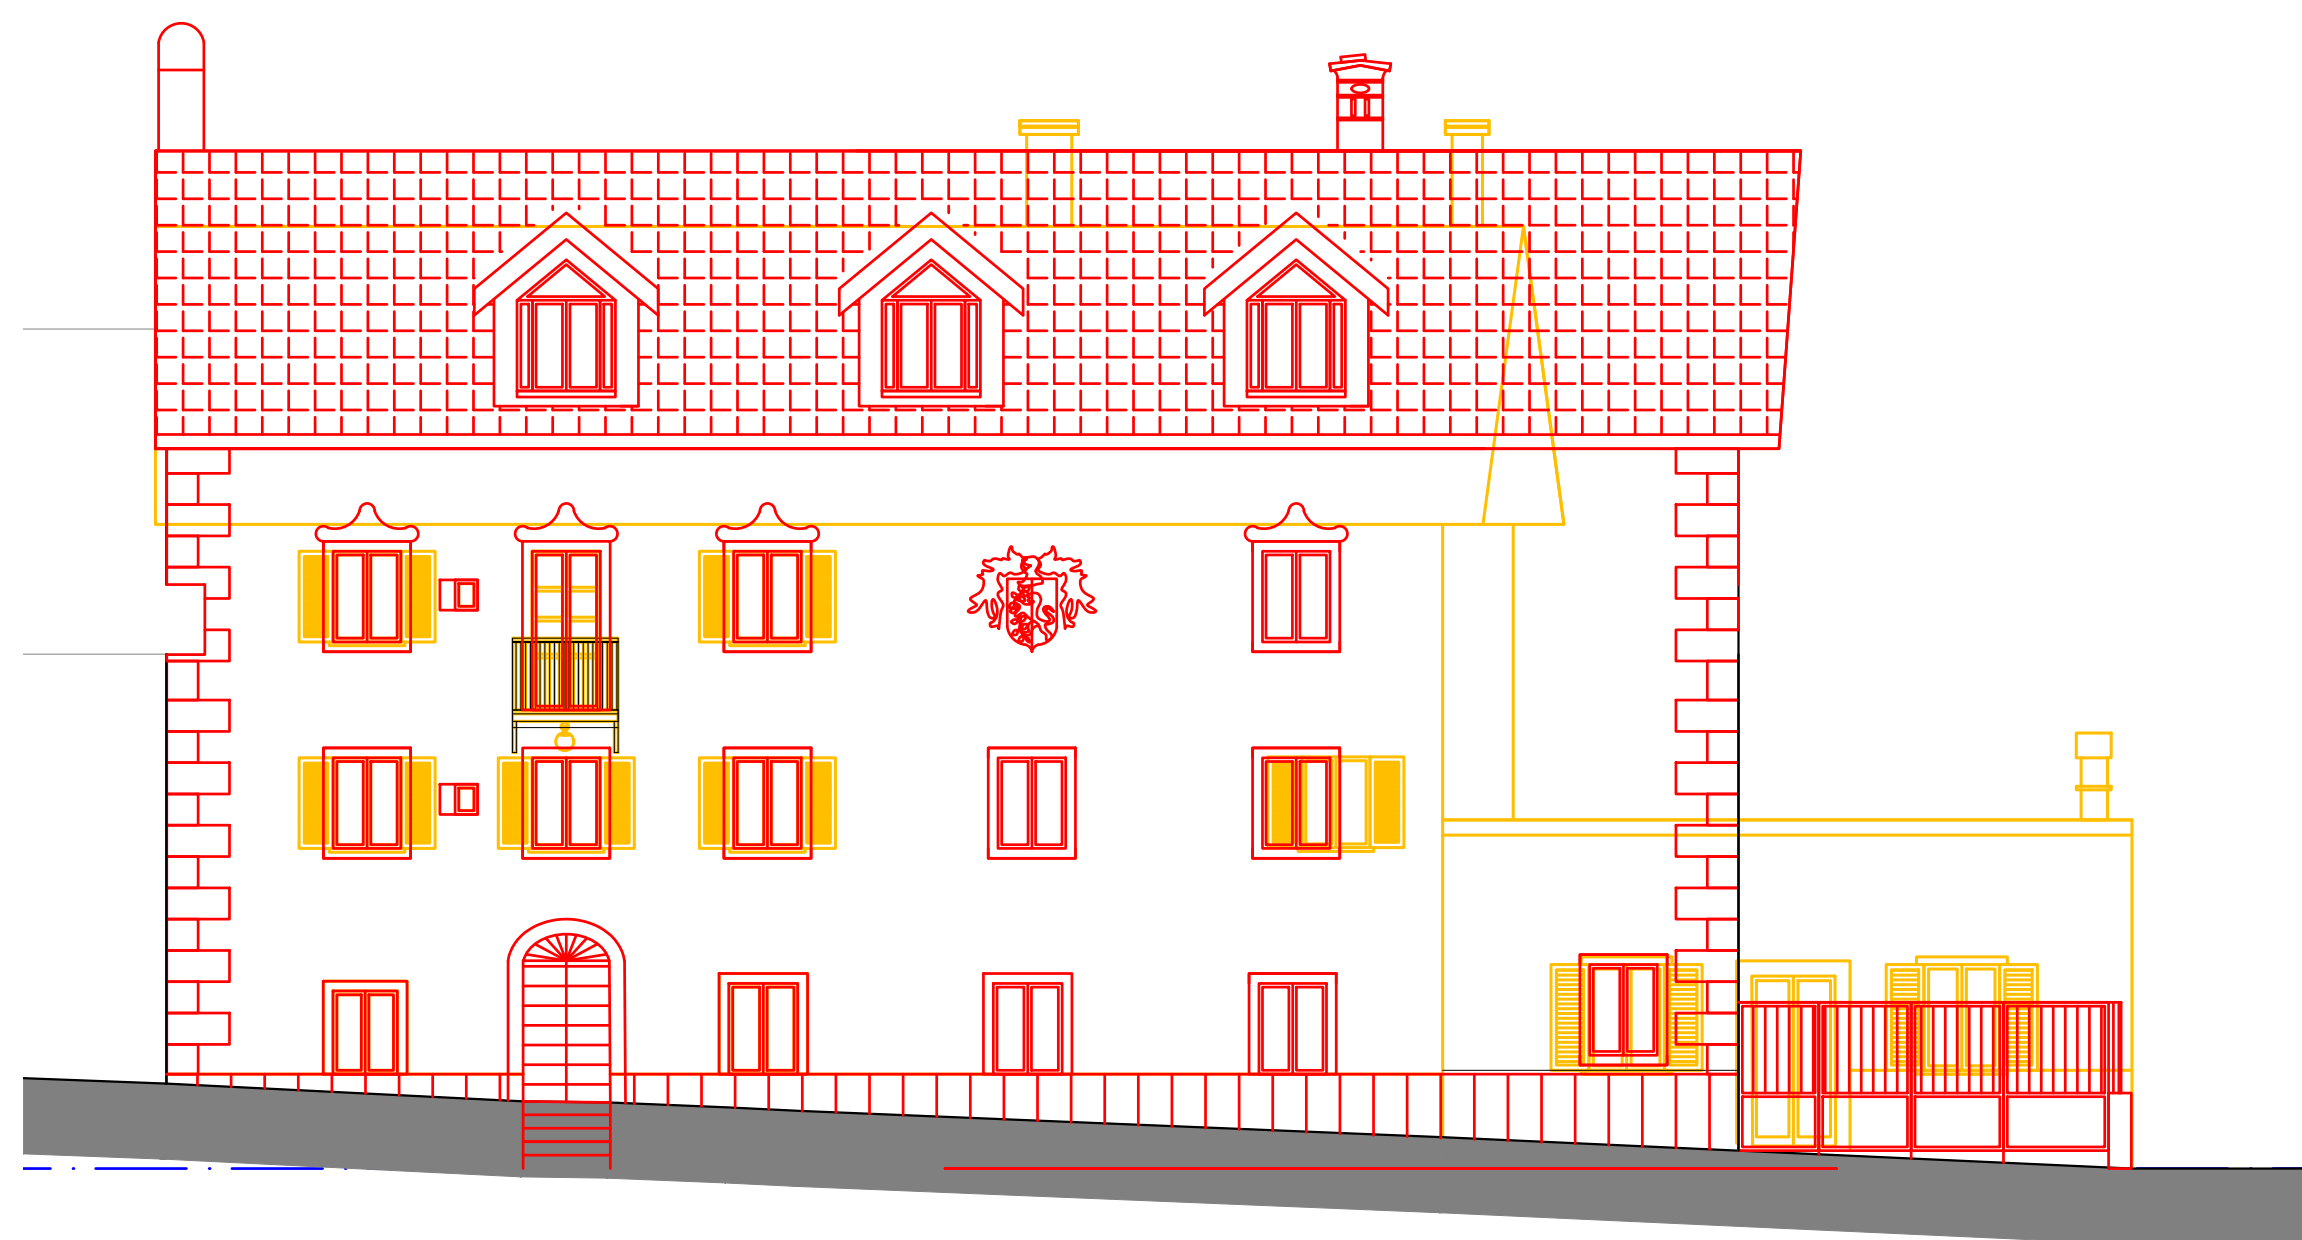


PROSPETTO NORD
raffronto

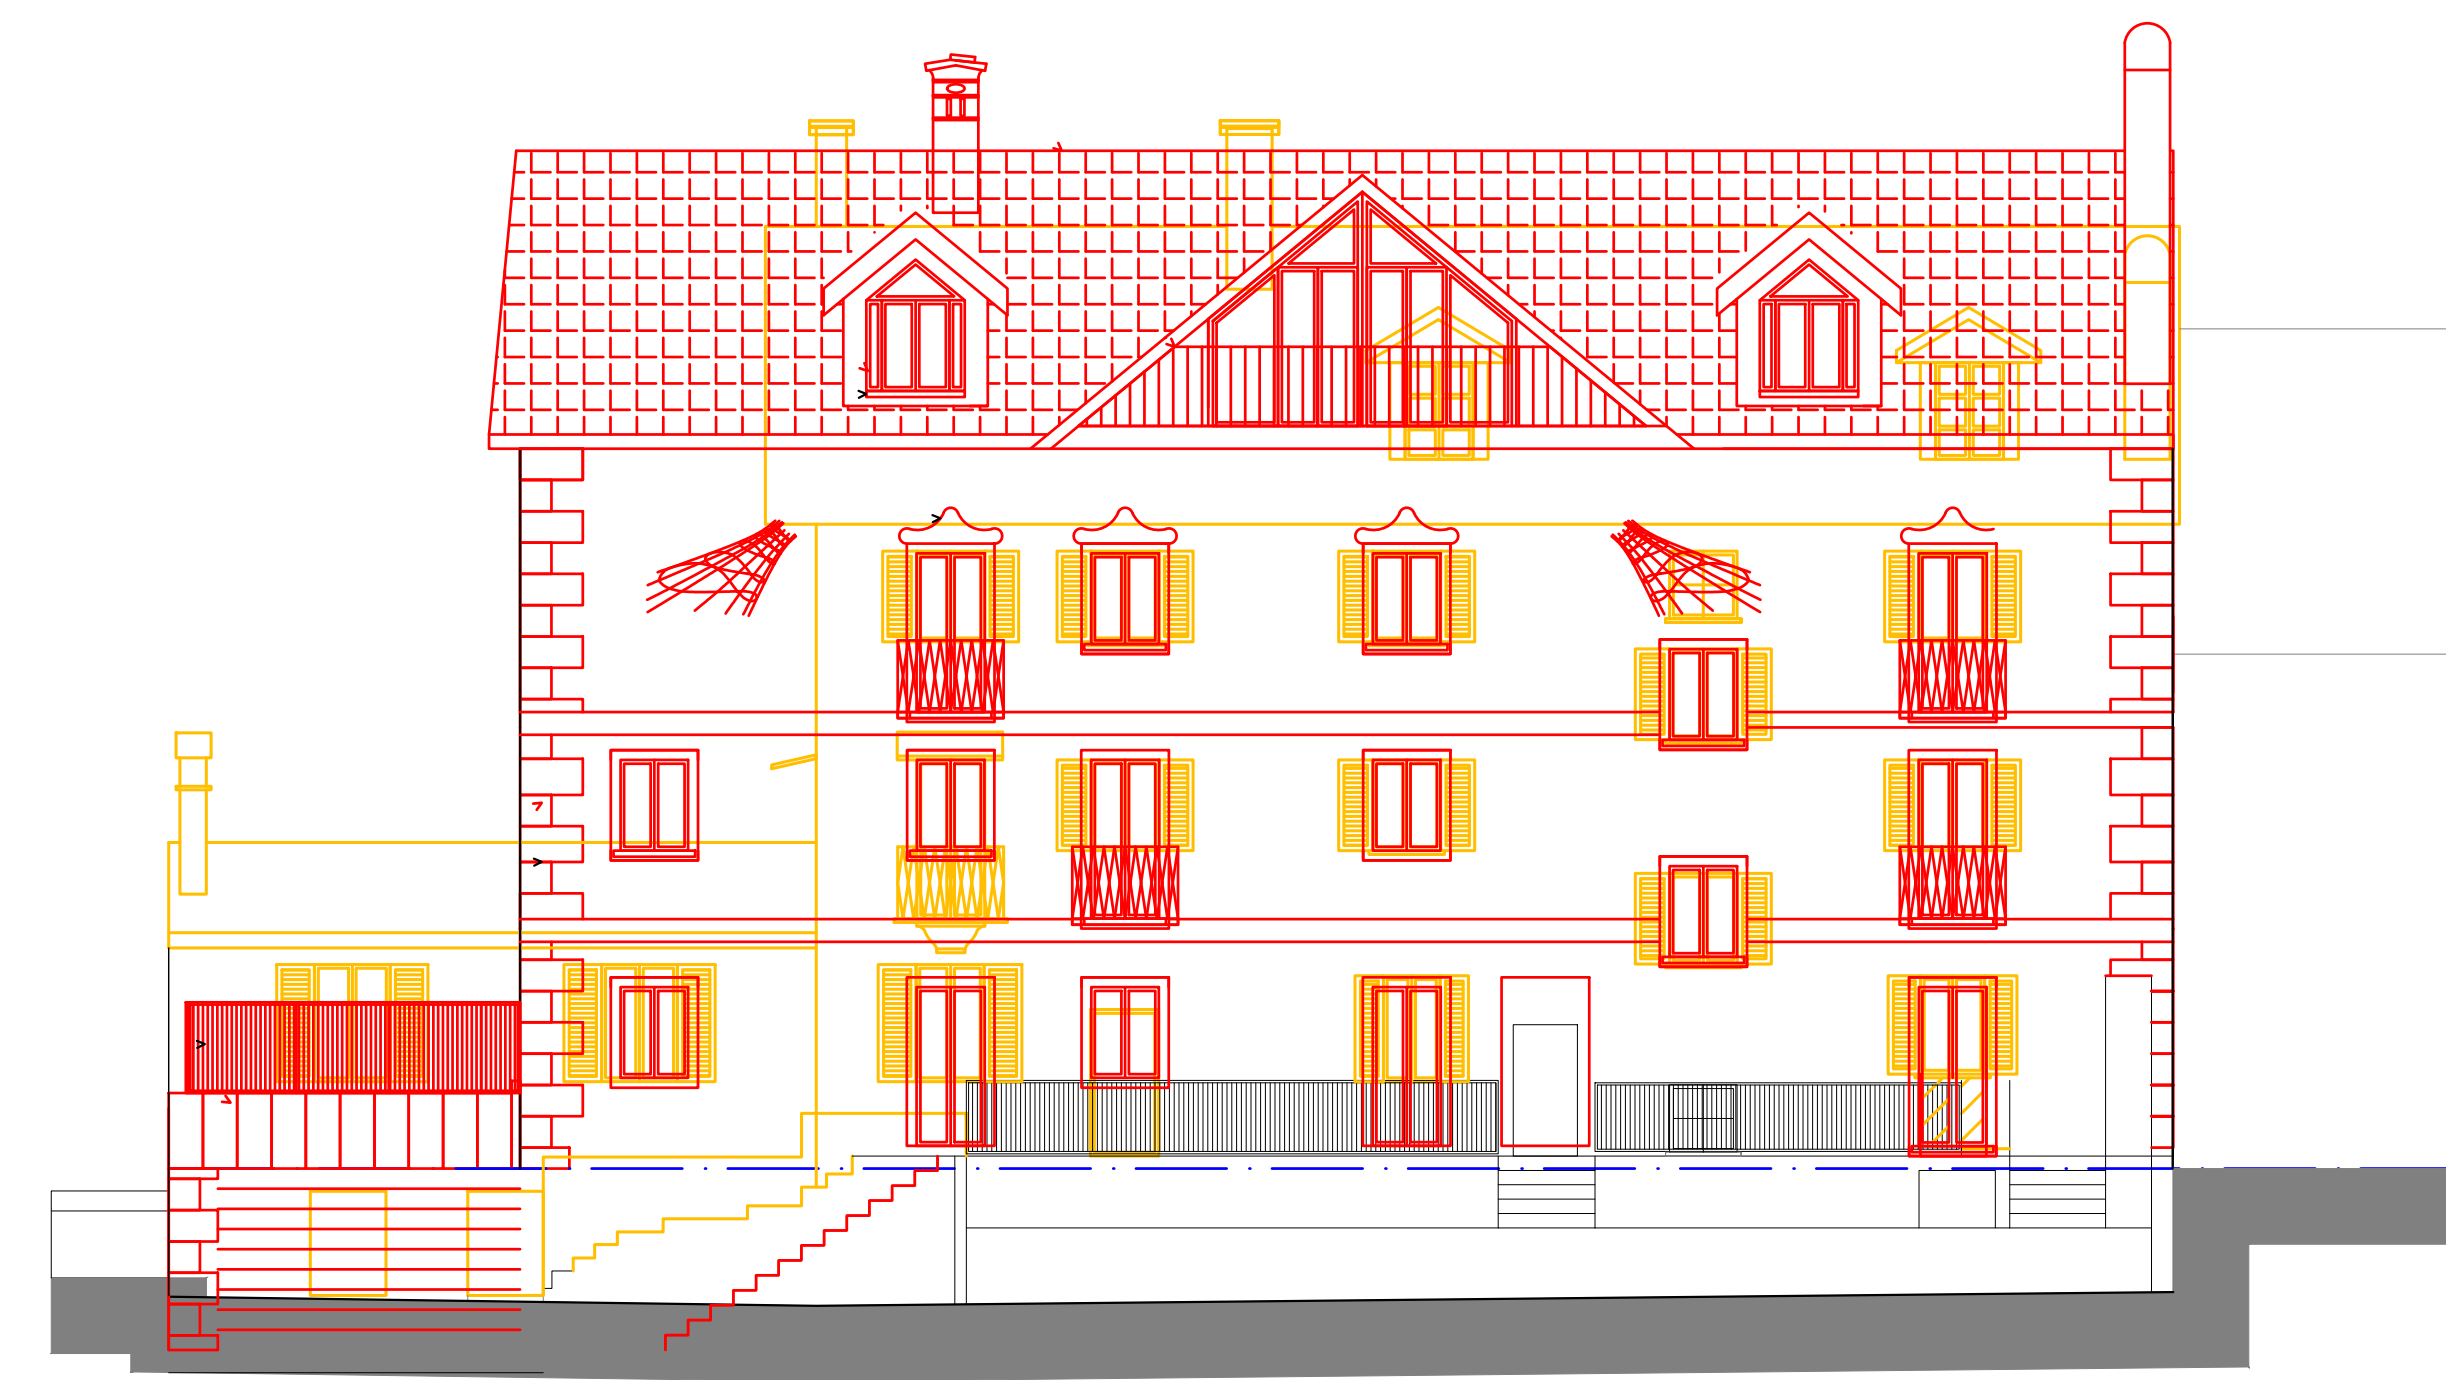


PROSPETTO SUD
raffronto



PROSPETTO OVEST
raffronto

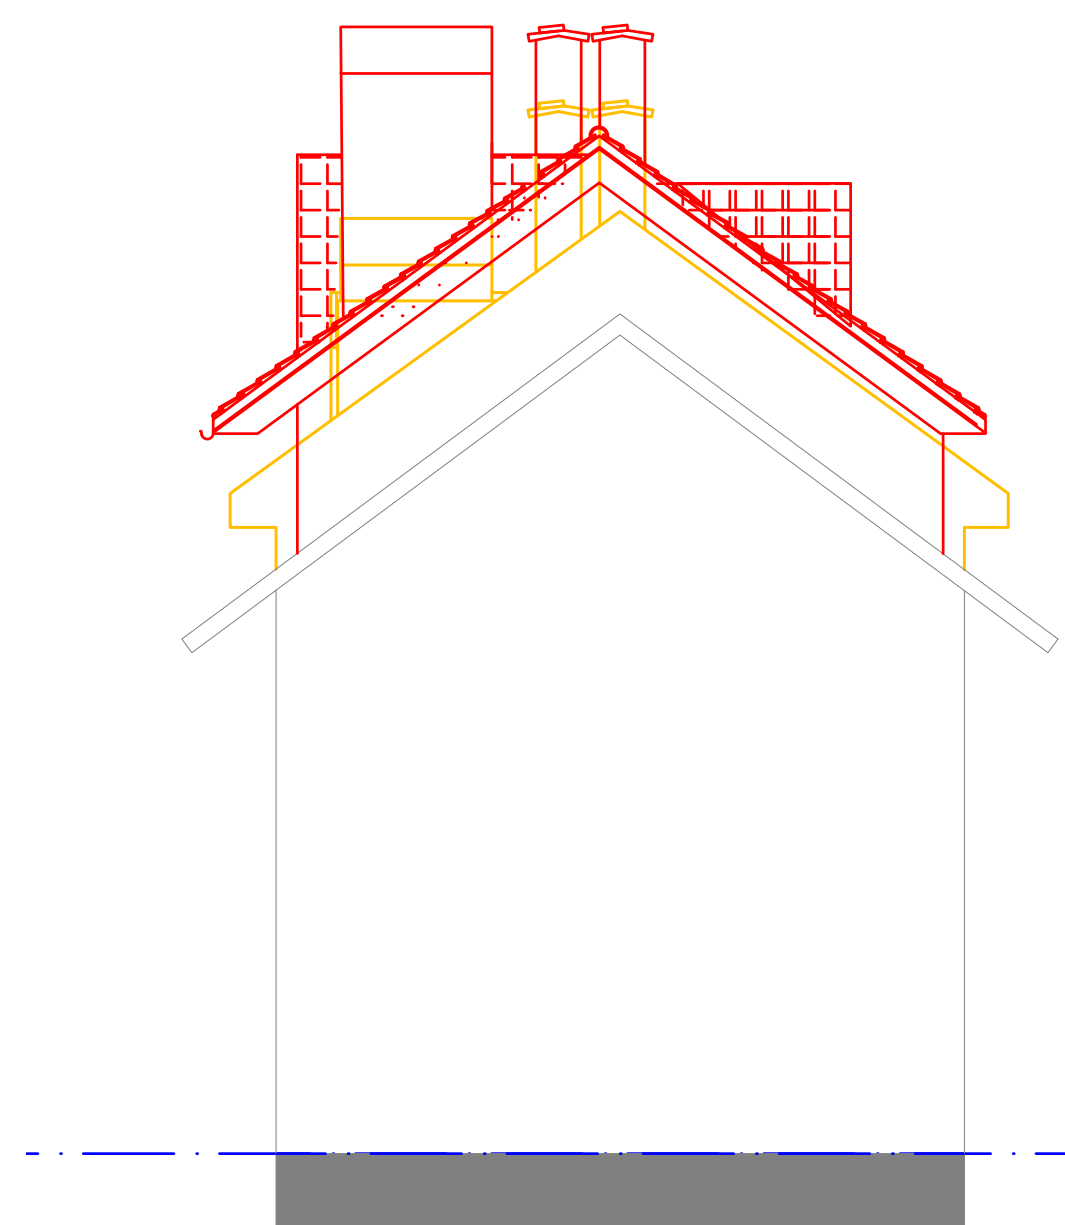

PROSPETTO EST
raffronto

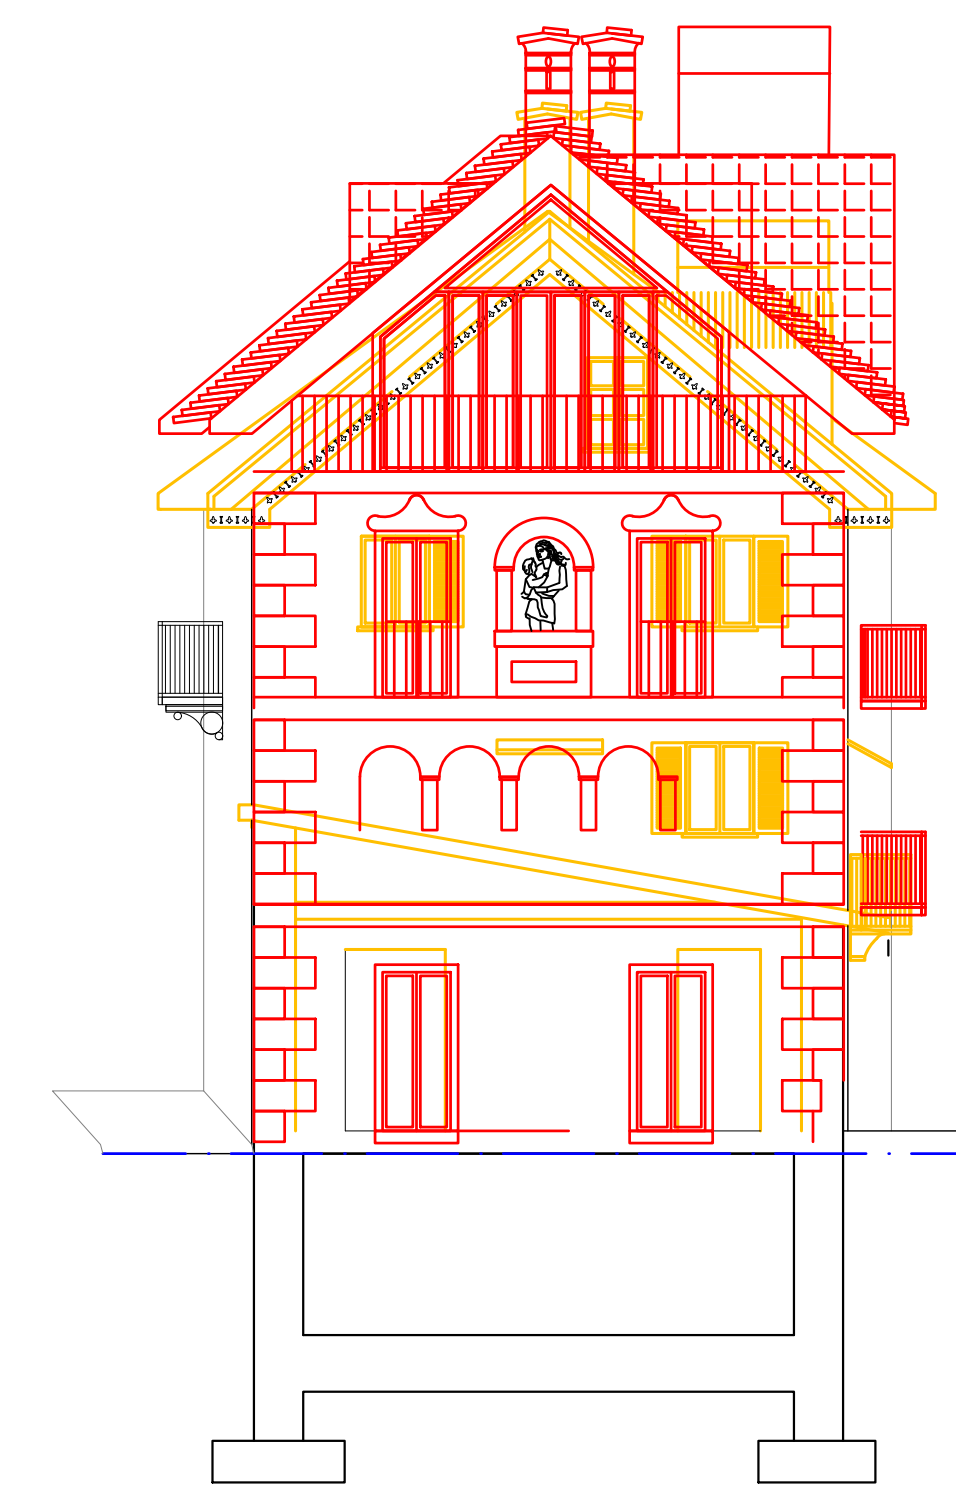

SEZIONE A-A
raffronto

demolizione 
costruzione 



*residenza
bellavista*

COMUNE DI CRAVEGGIA
PROVINCIA DEL VERBANO CUSIO OSSOLA

**PIANO DI
RECUPERO**
AMPLIAMENTO E SOPRAELEVAZIONE

RAFFRONTI
TAV. 09
PROSPETTI e
SEZIONI
SCALA 1:100

APRILE 2019

COMMITTENTE:
Fabia Patrizia Domenici
Via Vittorio Emanuele n.29, 28852
Craveggia (VB) tel +39 340 7837604

PROGETTISTA:
Arch. Anna Domenici
via Alfredo Belcastro pittore n. 7, 28857
Santa Maria Maggiore (VB) tel +39 348
4504652 e.mail architetto@domenicianna.it