

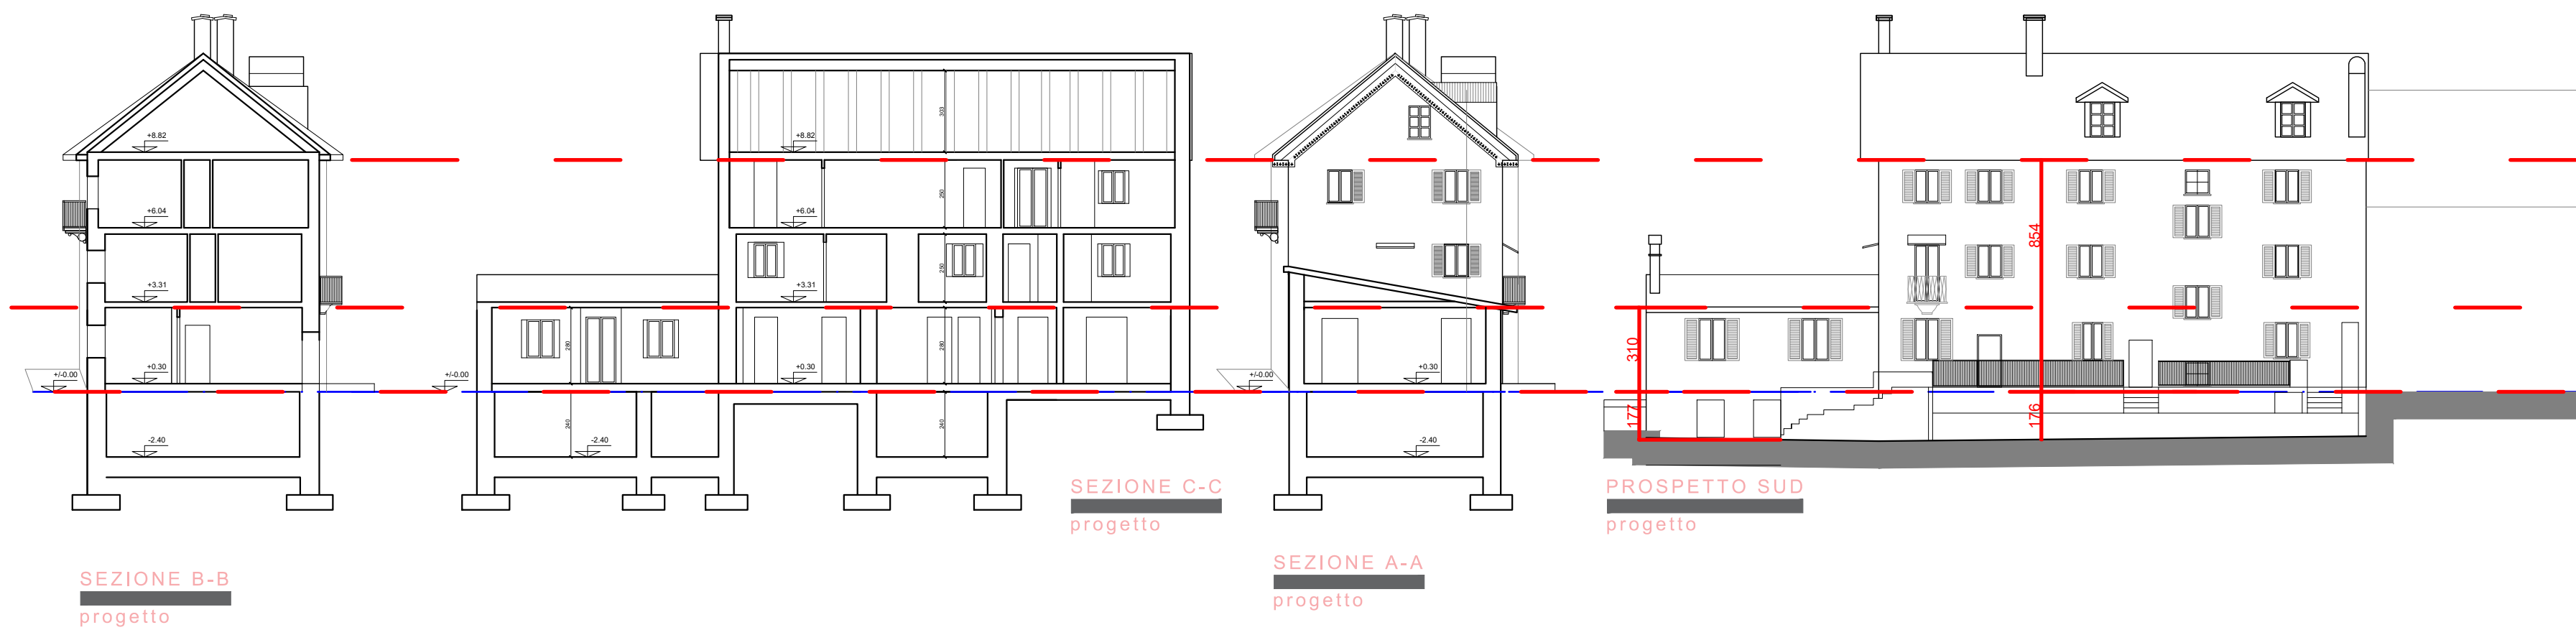
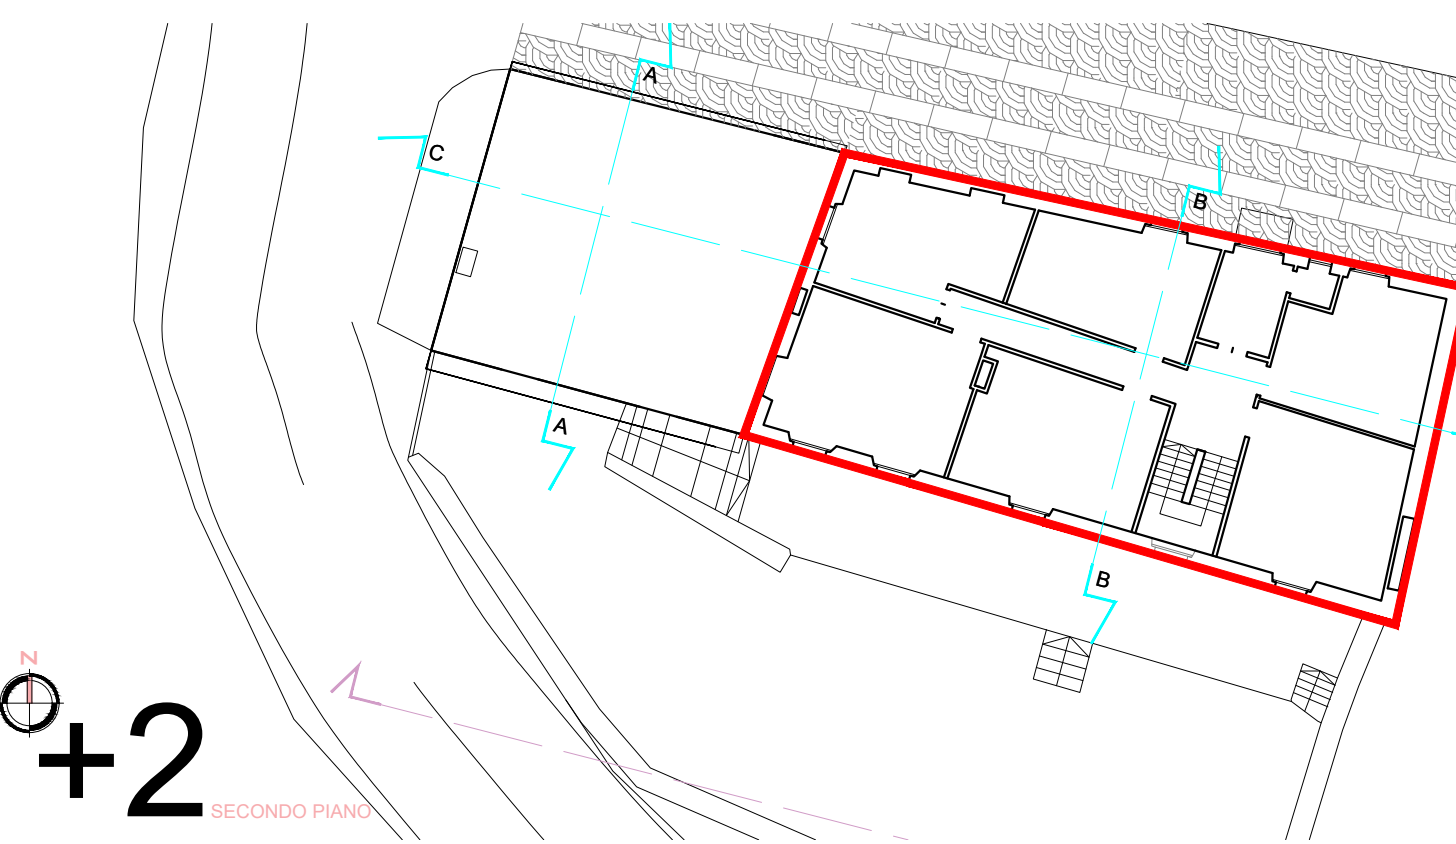
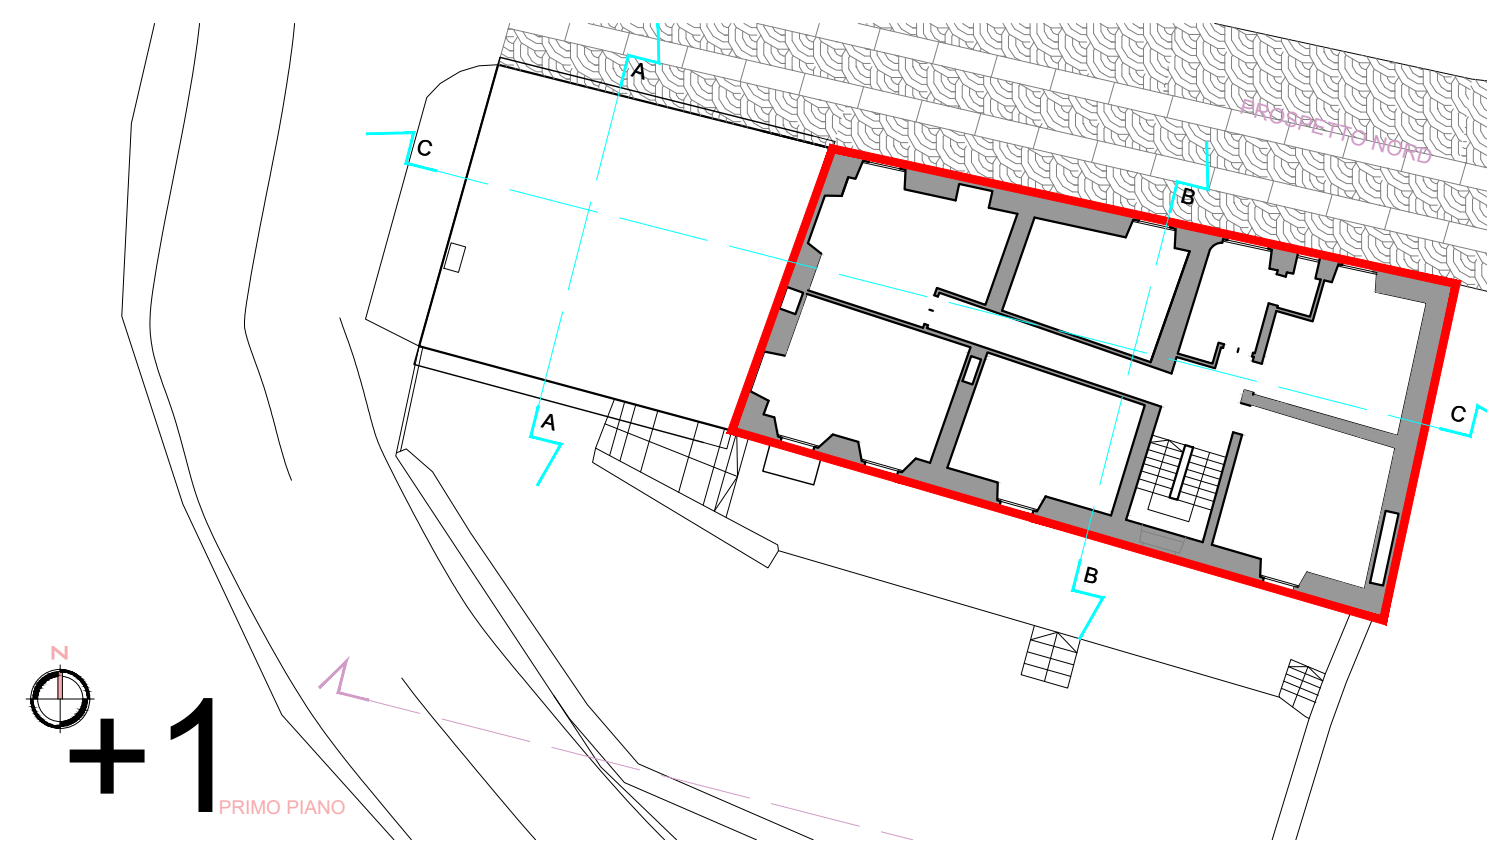
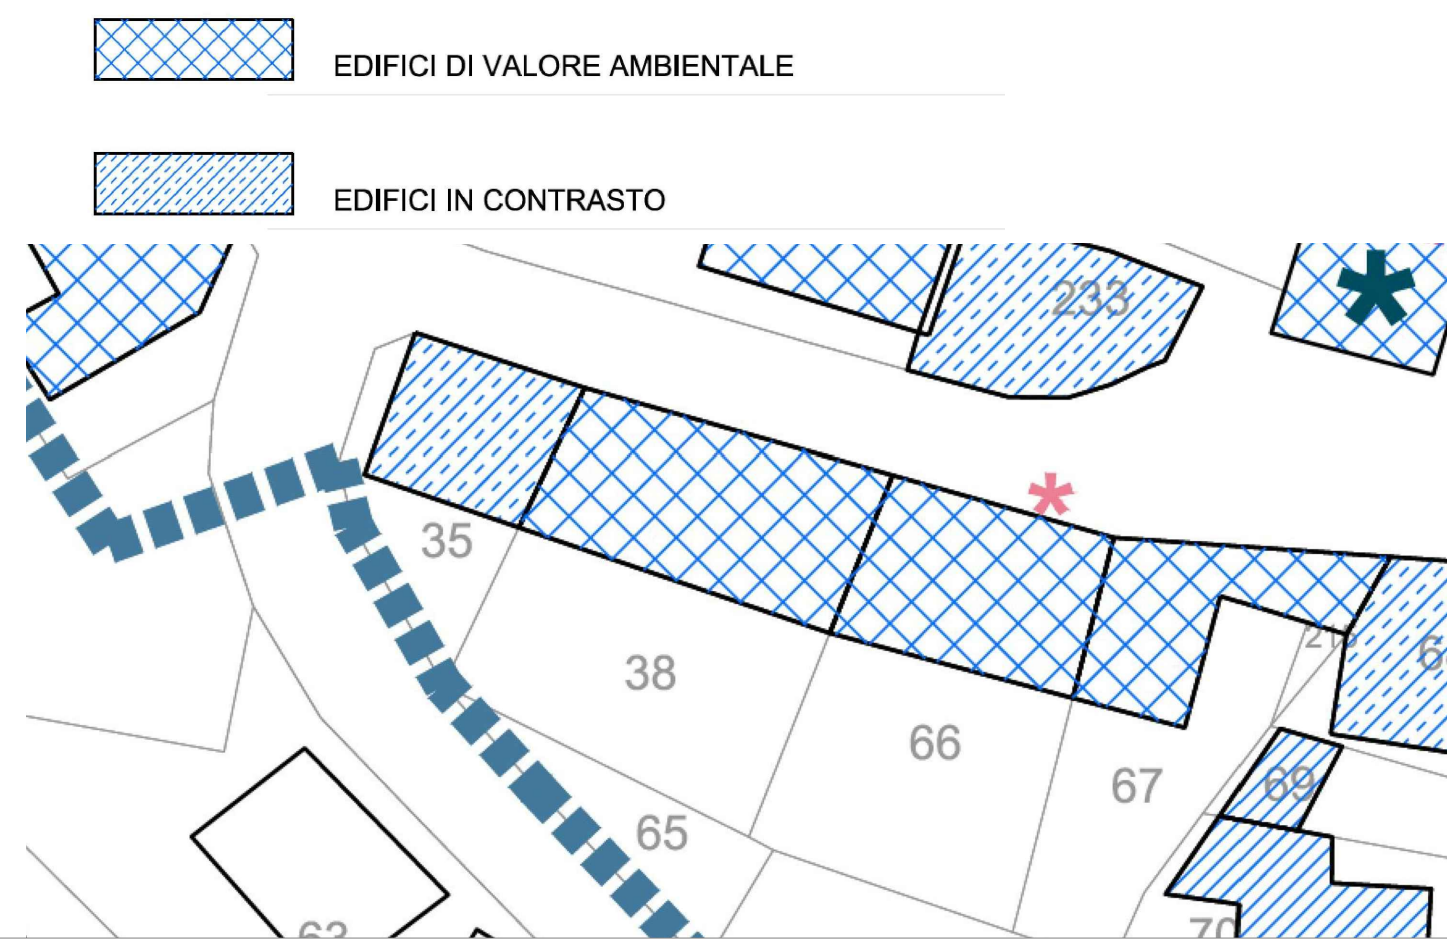


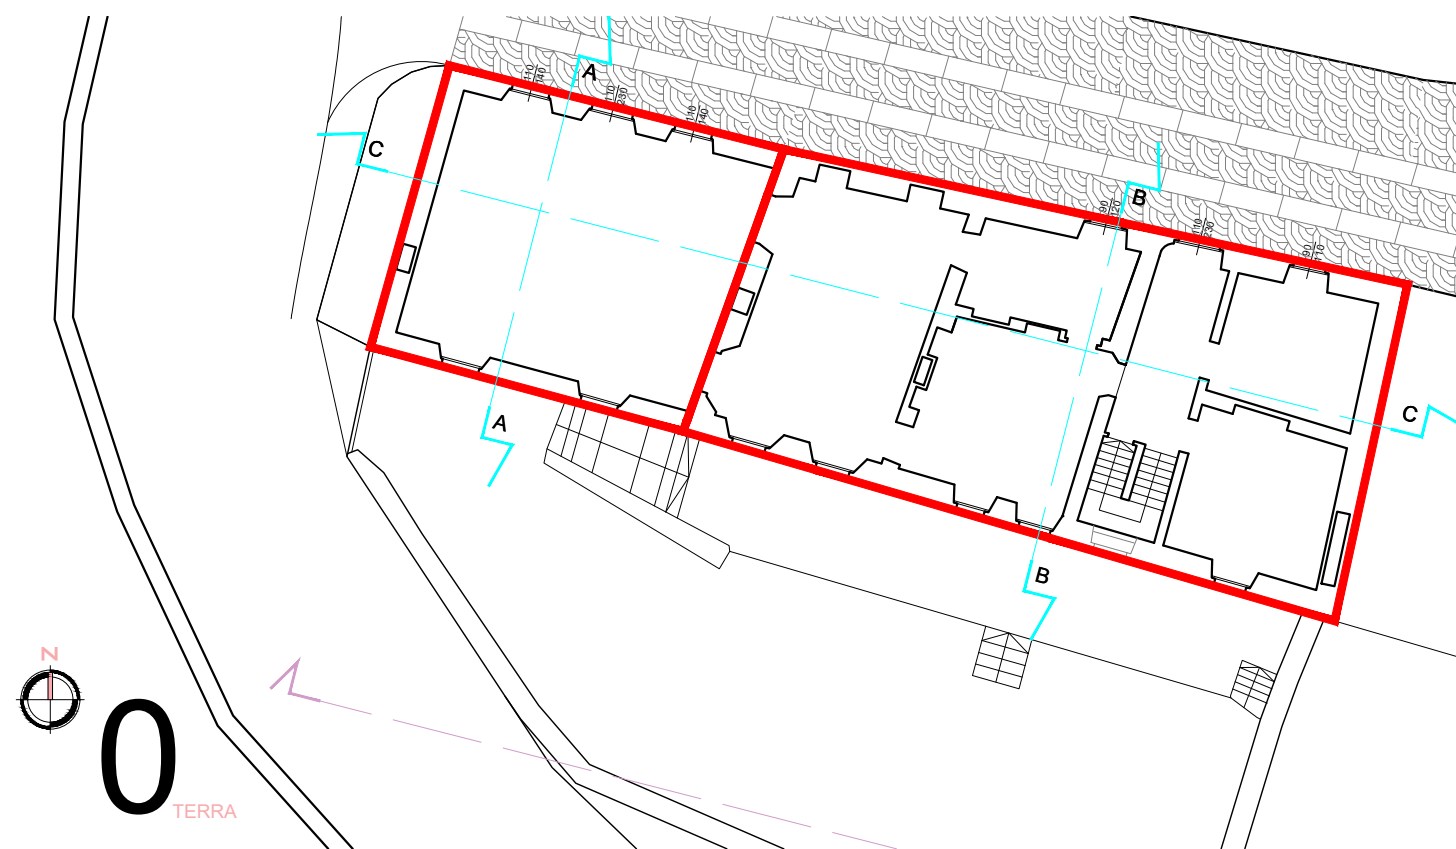



CALCOLO SUPERFICI ESISTENTE			SUPERFICI mq	ALTEZZA h	VOLUME
LOCALI					
CUCINA piano seminterrato	62,39	1,77			110,4303
SALA piano terra	69,07	3,1			214,117
CANTINA piano seminterrato	5	1,76			8,8
EDIFICIO p.t. - primo- secondo	147,8	8,54			1262,212
VOLUME TOTALE				mc	1595,5593
AMPLIAMENTO DEL 20%				mc	319,11186
				mq	106,37062

CALCOLO SUPERFICI PIANO DI RECUPERO		SUPERFICI mq	
LOCALI			
PIANO PRIMO	30,79		
PIANO SECONDO	30,79		
superficie realizzata	61,58	<	106,37

ESISTENTE

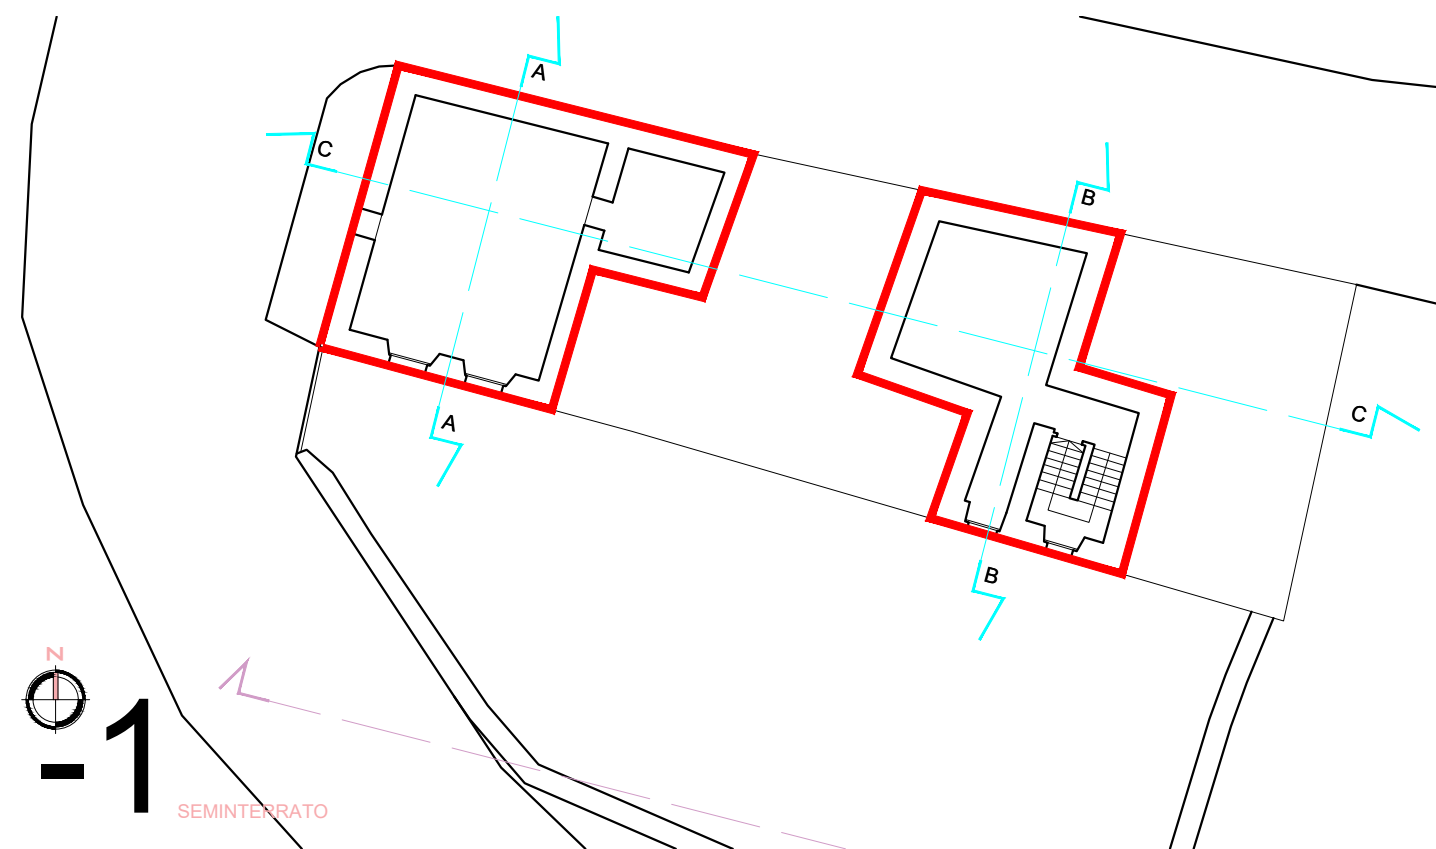

AMPLIAMENTO

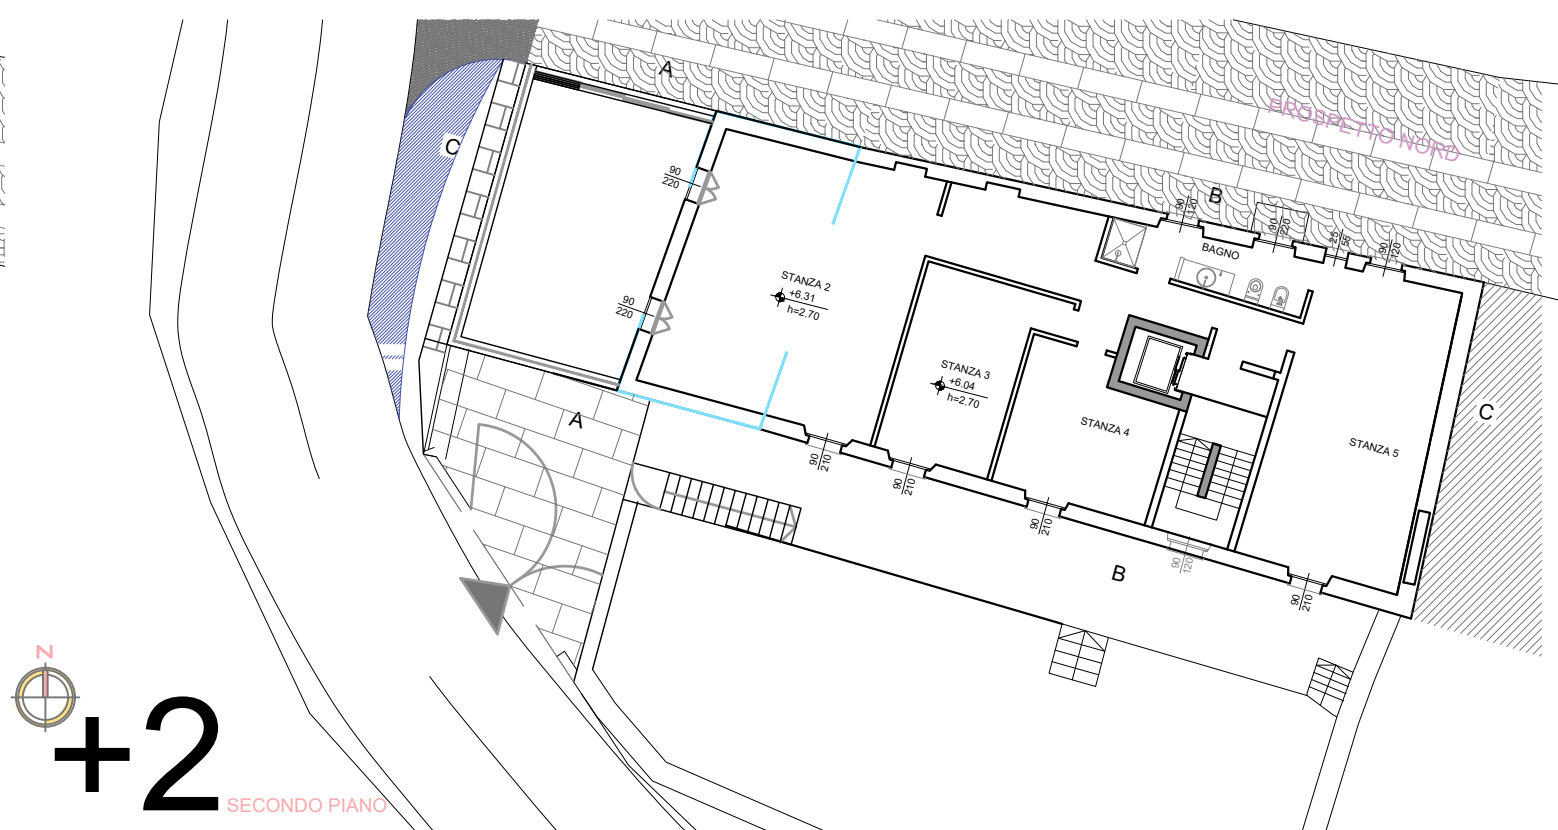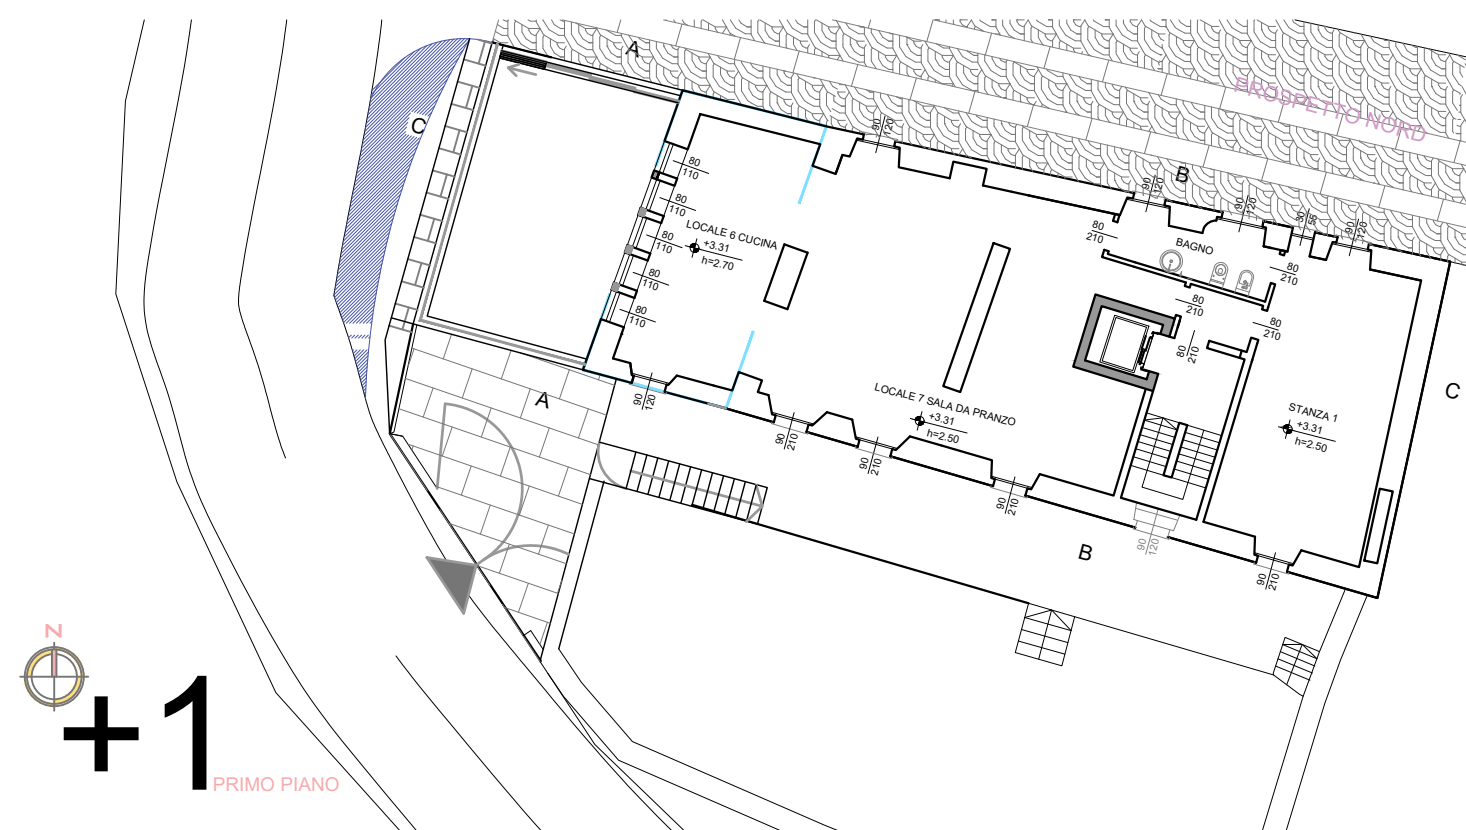

*residenza
belcastro*

COMUNE DI CRAVEGGIA
PROVINCIA DEL VERBANO CUSIO OSSOLA

PIANO DI RECUPERO

AMPLIAMENTO E SOPRAELEVAZIONE

CALCOLO VOLUME
ESISTENTE E IN
AMPLIAMENTO

TAV. 10

PIANTE - SEZIONI E PROSPETTI

scala 1:200

APRILE 2019

COMMITTENTE:
Alessio Laurenzano
via via 1° novembre n. 2, 28852
Craveggia (VB) cel +39 335 235670

PROPRIETÀ:
Fabia Patrizia Domenici
Via Vittorio Emanuele n.29, 28852
Craveggia (VB) cel +39 340 7837604

PROGETTISTA:
Arch. Anna Domenici
via Alfredo Belcastro pittore n. 7, 28857
Santa Maria Maggiore (VB) cel +39 348
4504652 e.mail architetto@domenicianna.it