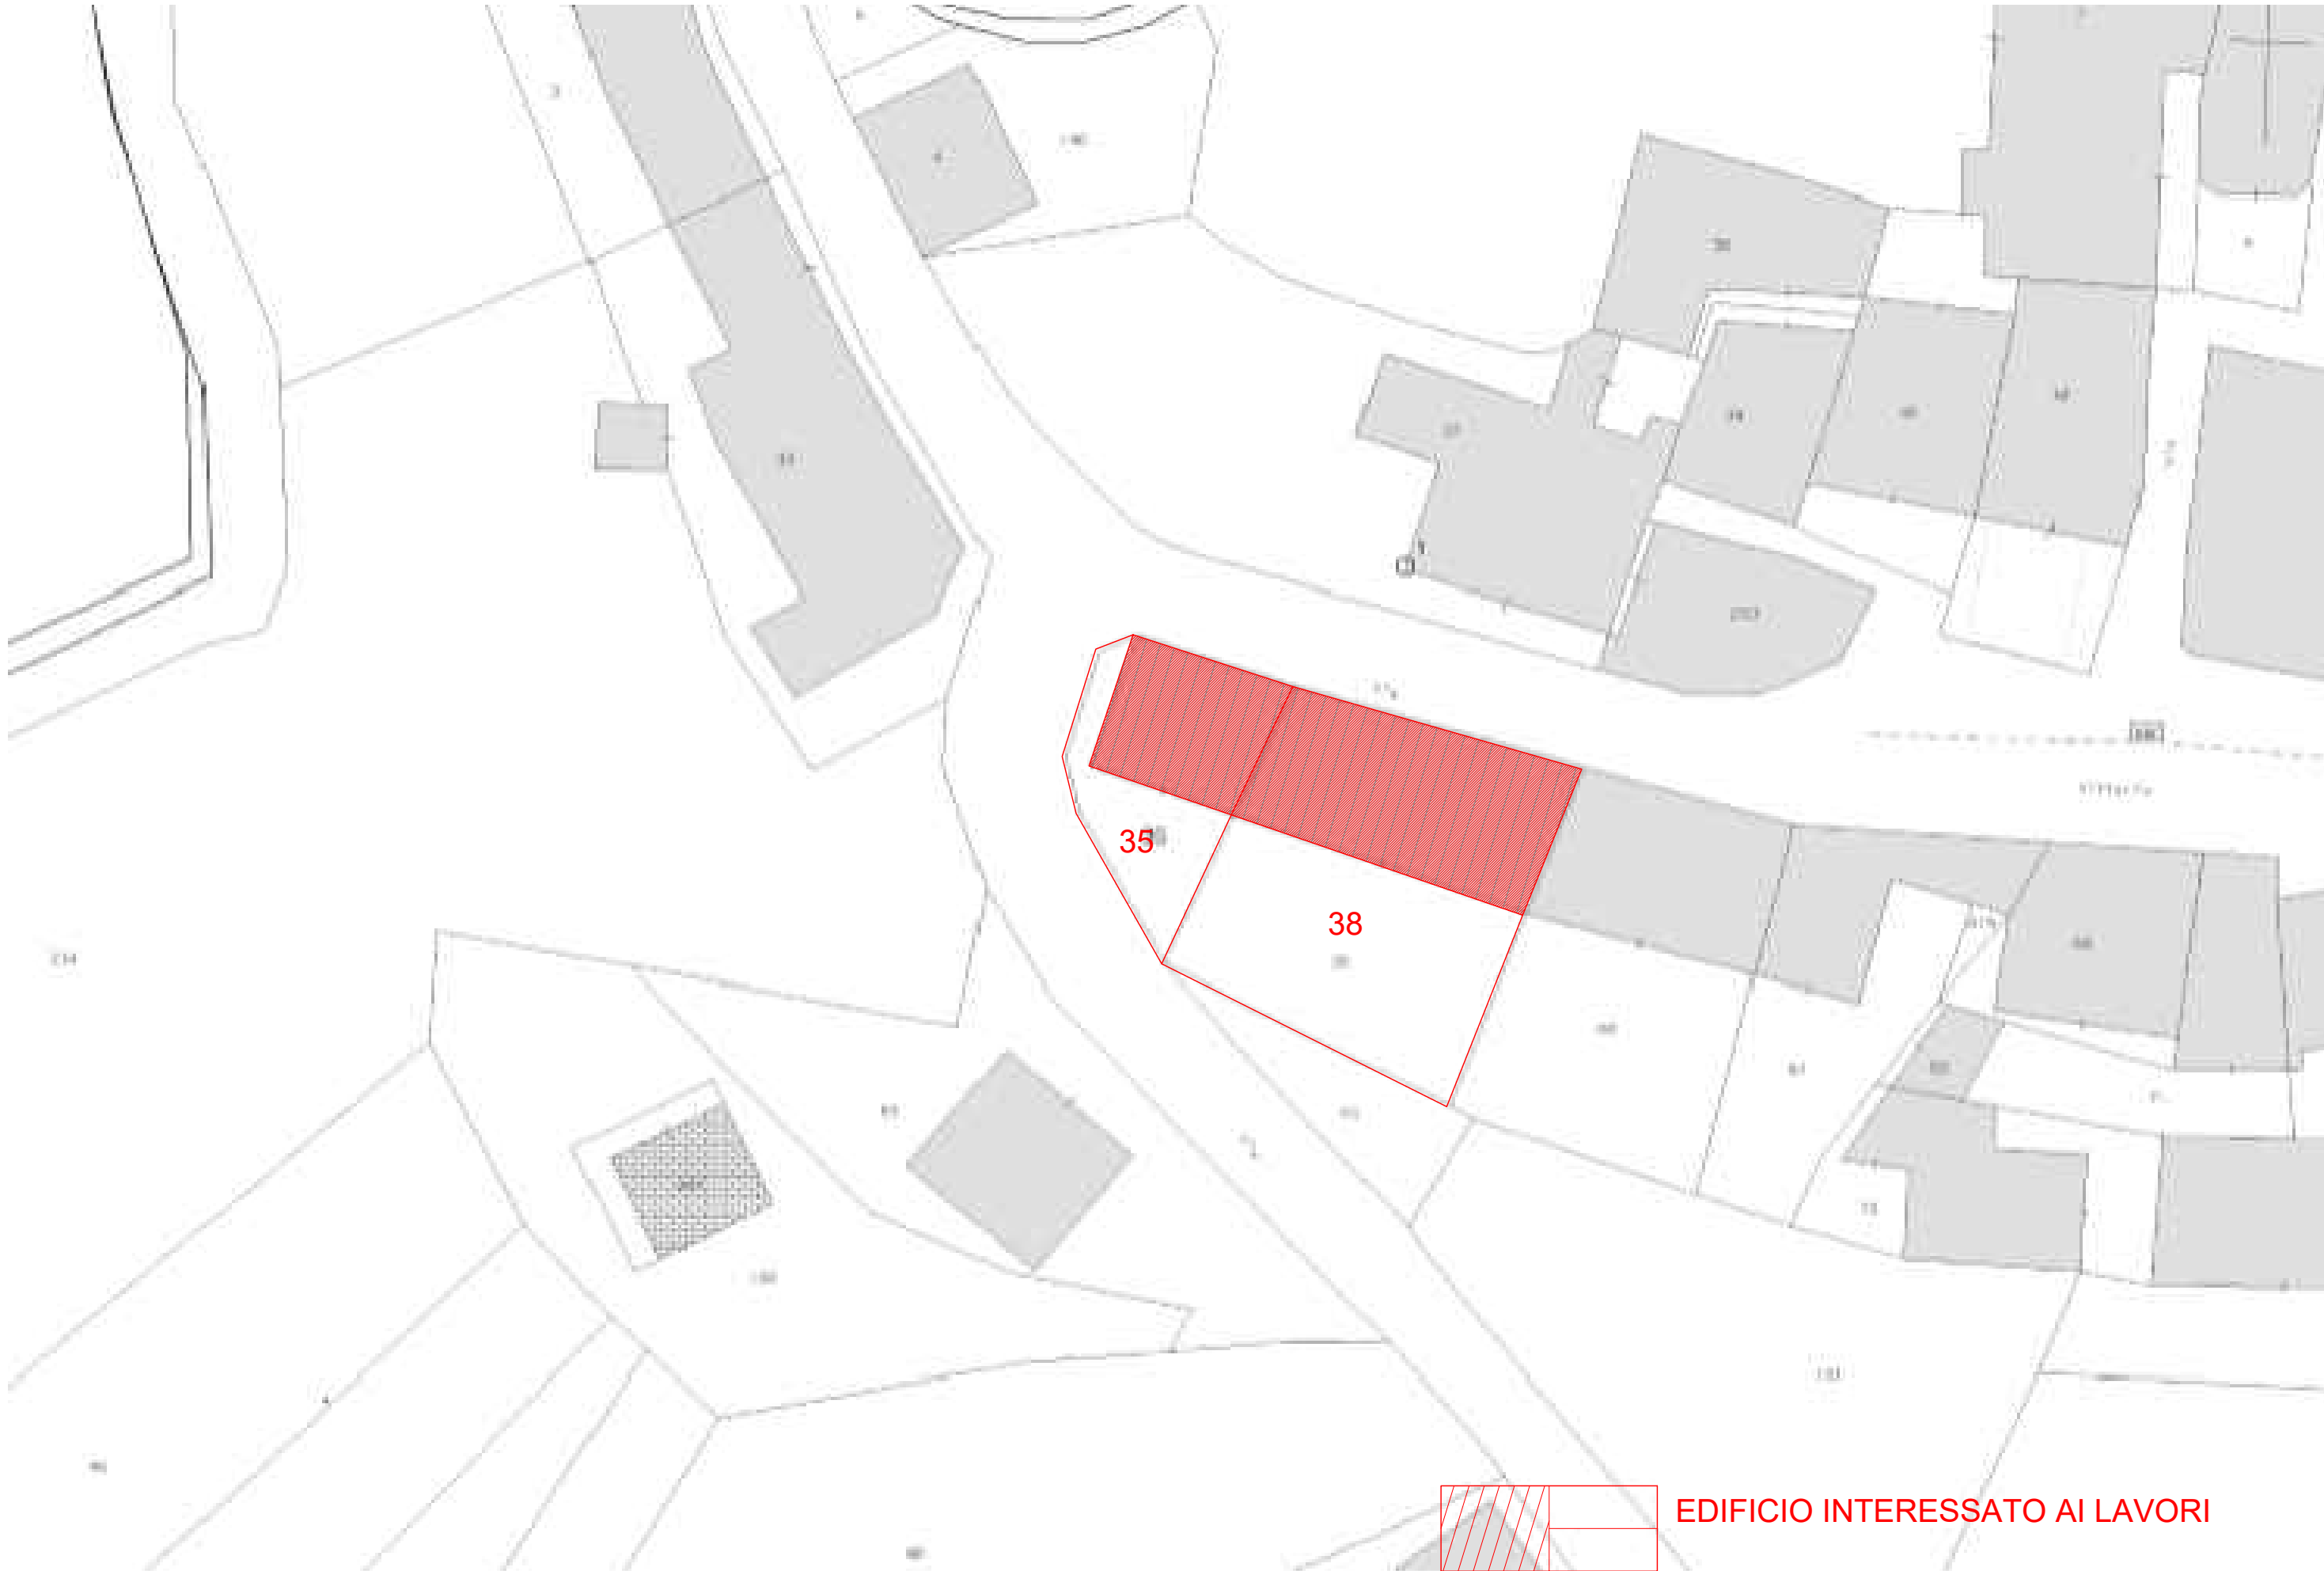


*r e s i d e n z a
b e l c a s t r o*

COMUNE DI CRAVEGGIA
PROVINCIA DEL VERBANO CUSIO OSSOLA

PIANO DI RECUPERO

AMPLIAMENTO E SOPRAELEVAZIONE

ESISTENTE TAV. 11

INQUADRAMENTO

ESTRATTO MAPPA COMUNE DI
CRAVEGGIA- FOGLIO 31 PARTICELLE 35/38

APRILE 2019

COMMITTENTE:
Alessio Laurenzano
via via I° novembre n. 2, 28852
Craveggia (VB) cel +39 335 235670

PROPRIETÀ:
Fabia Patrizia Domenici
Via Vittorio Emanuele n.29, 28852
Craveggia (VB) cel +39 340 7837604

PROGETTISTA:
Arch. Anna Domenici
via Alfredo Belcastro pittore n. 7, 28857
Santa Maria Maggiore (VB) cel +39 348
4504652 e.mail architetto@domenicianna.it