
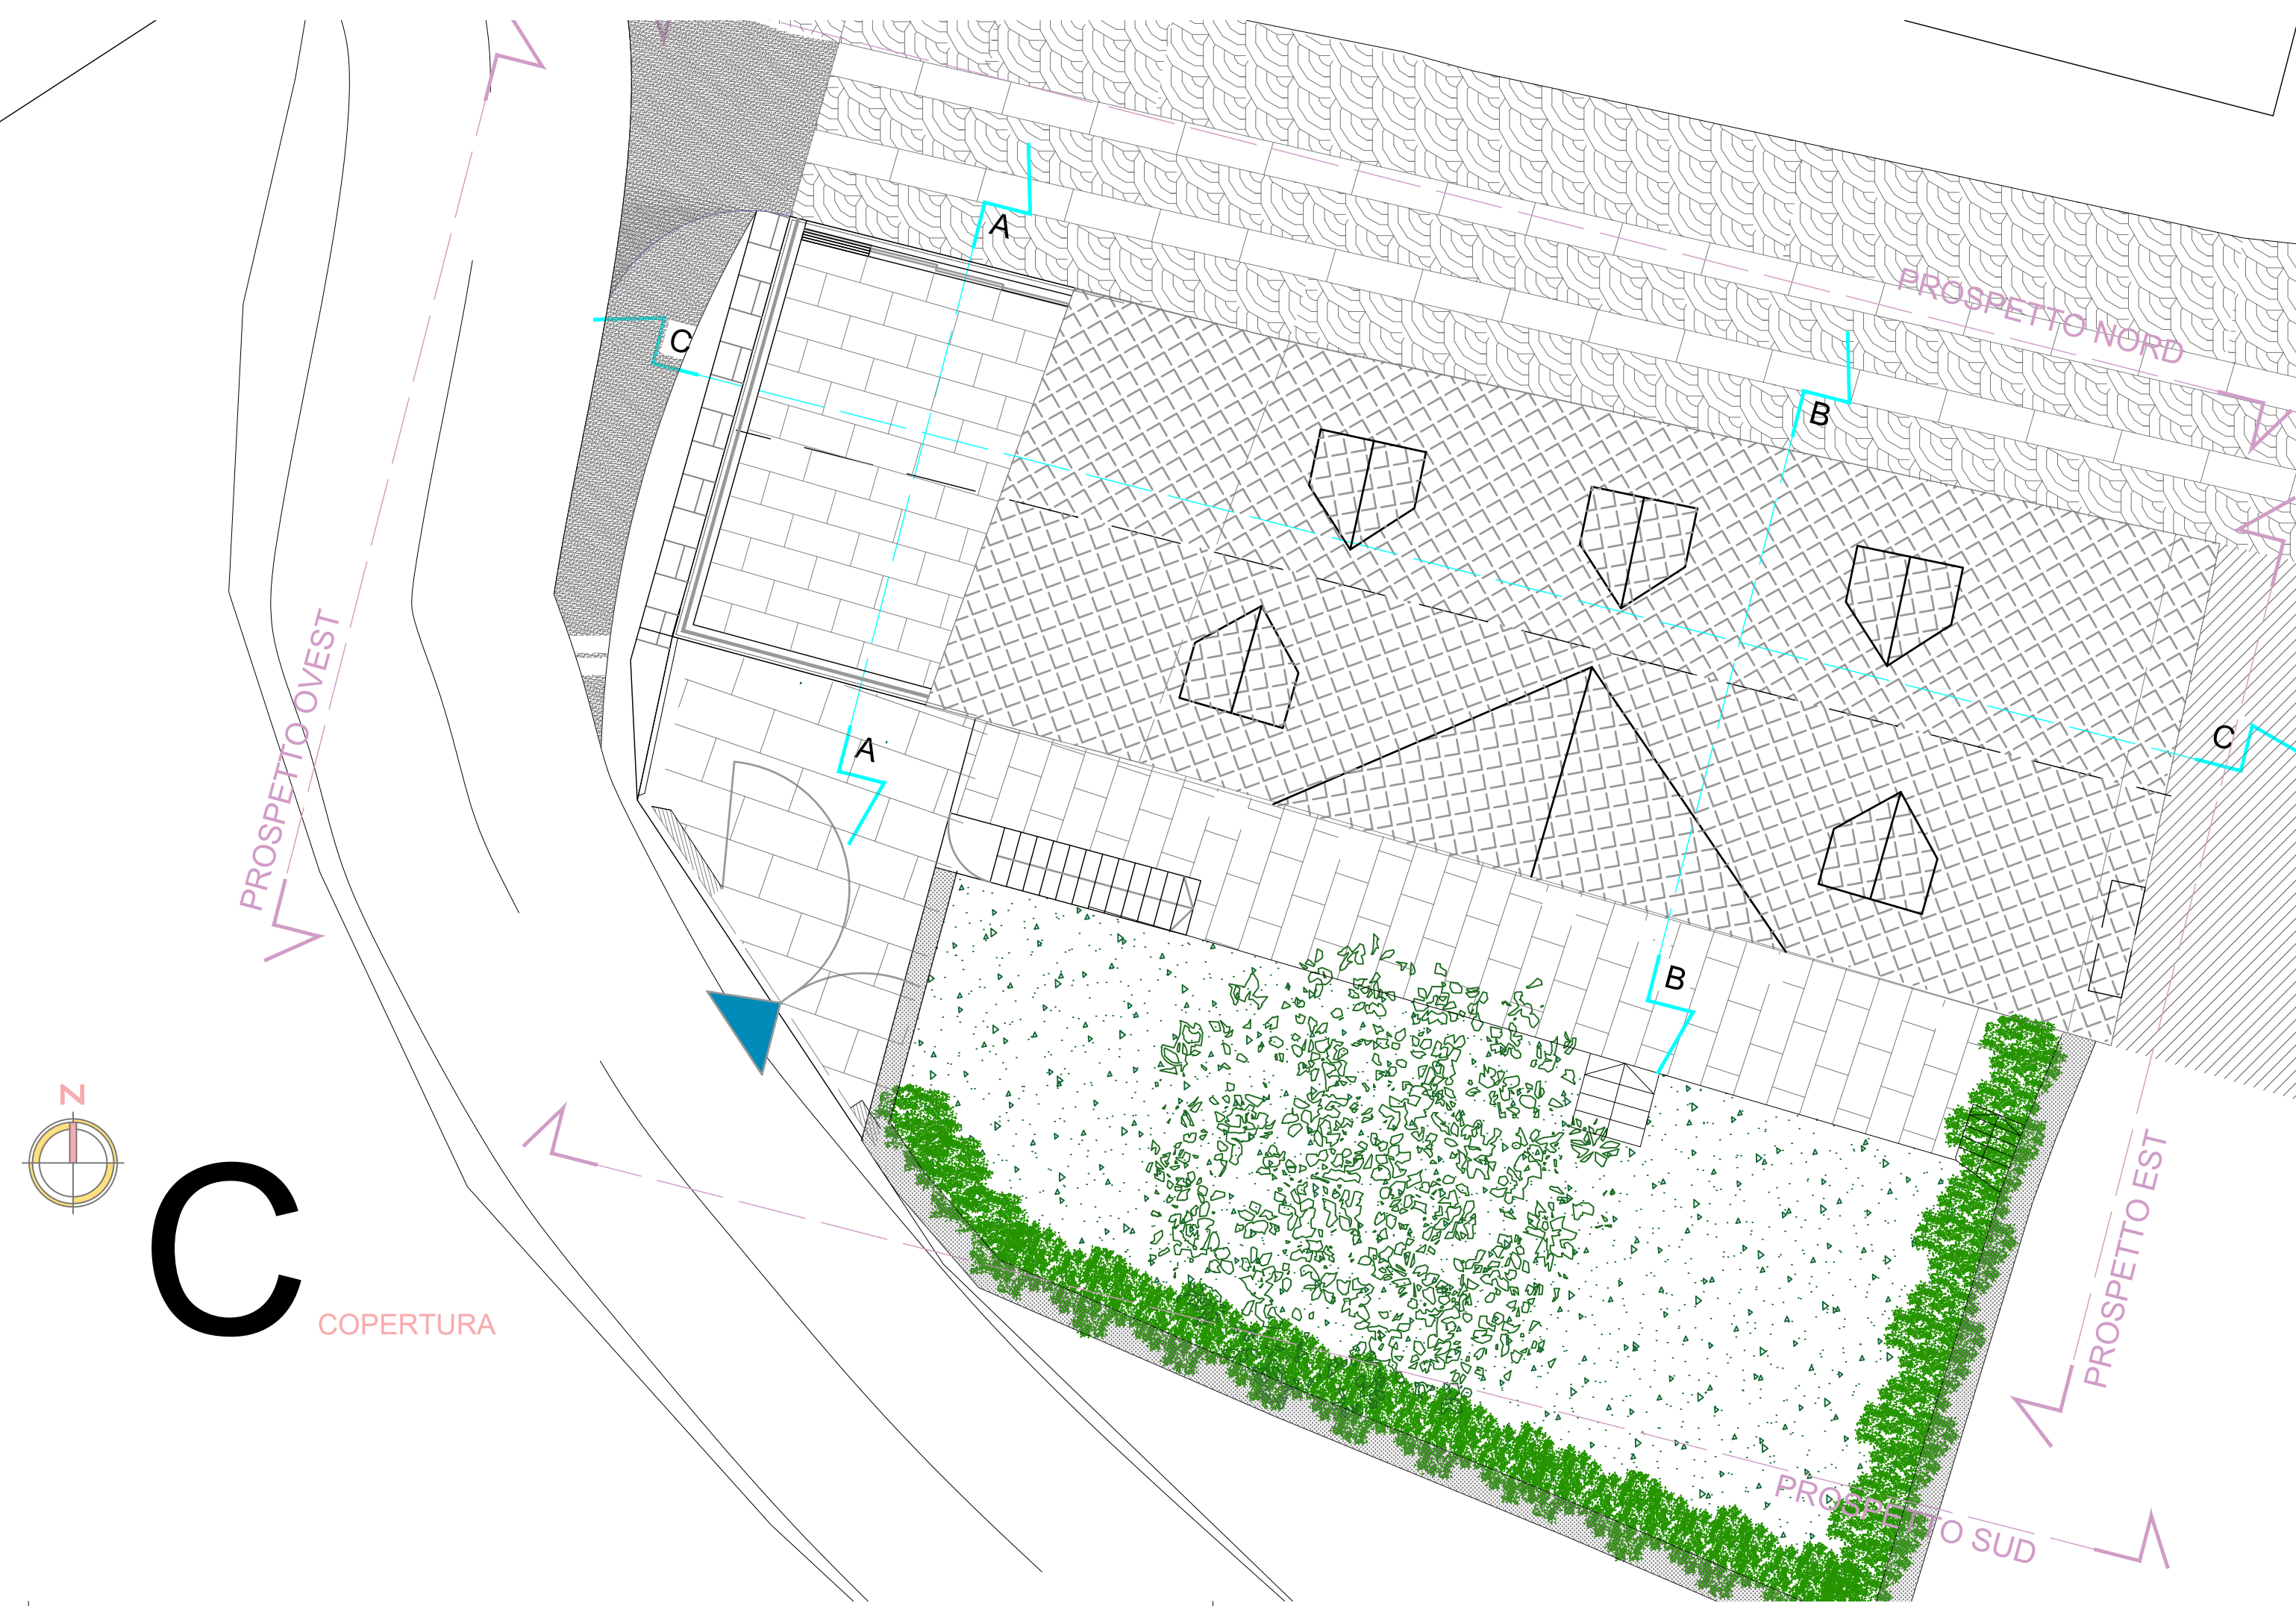
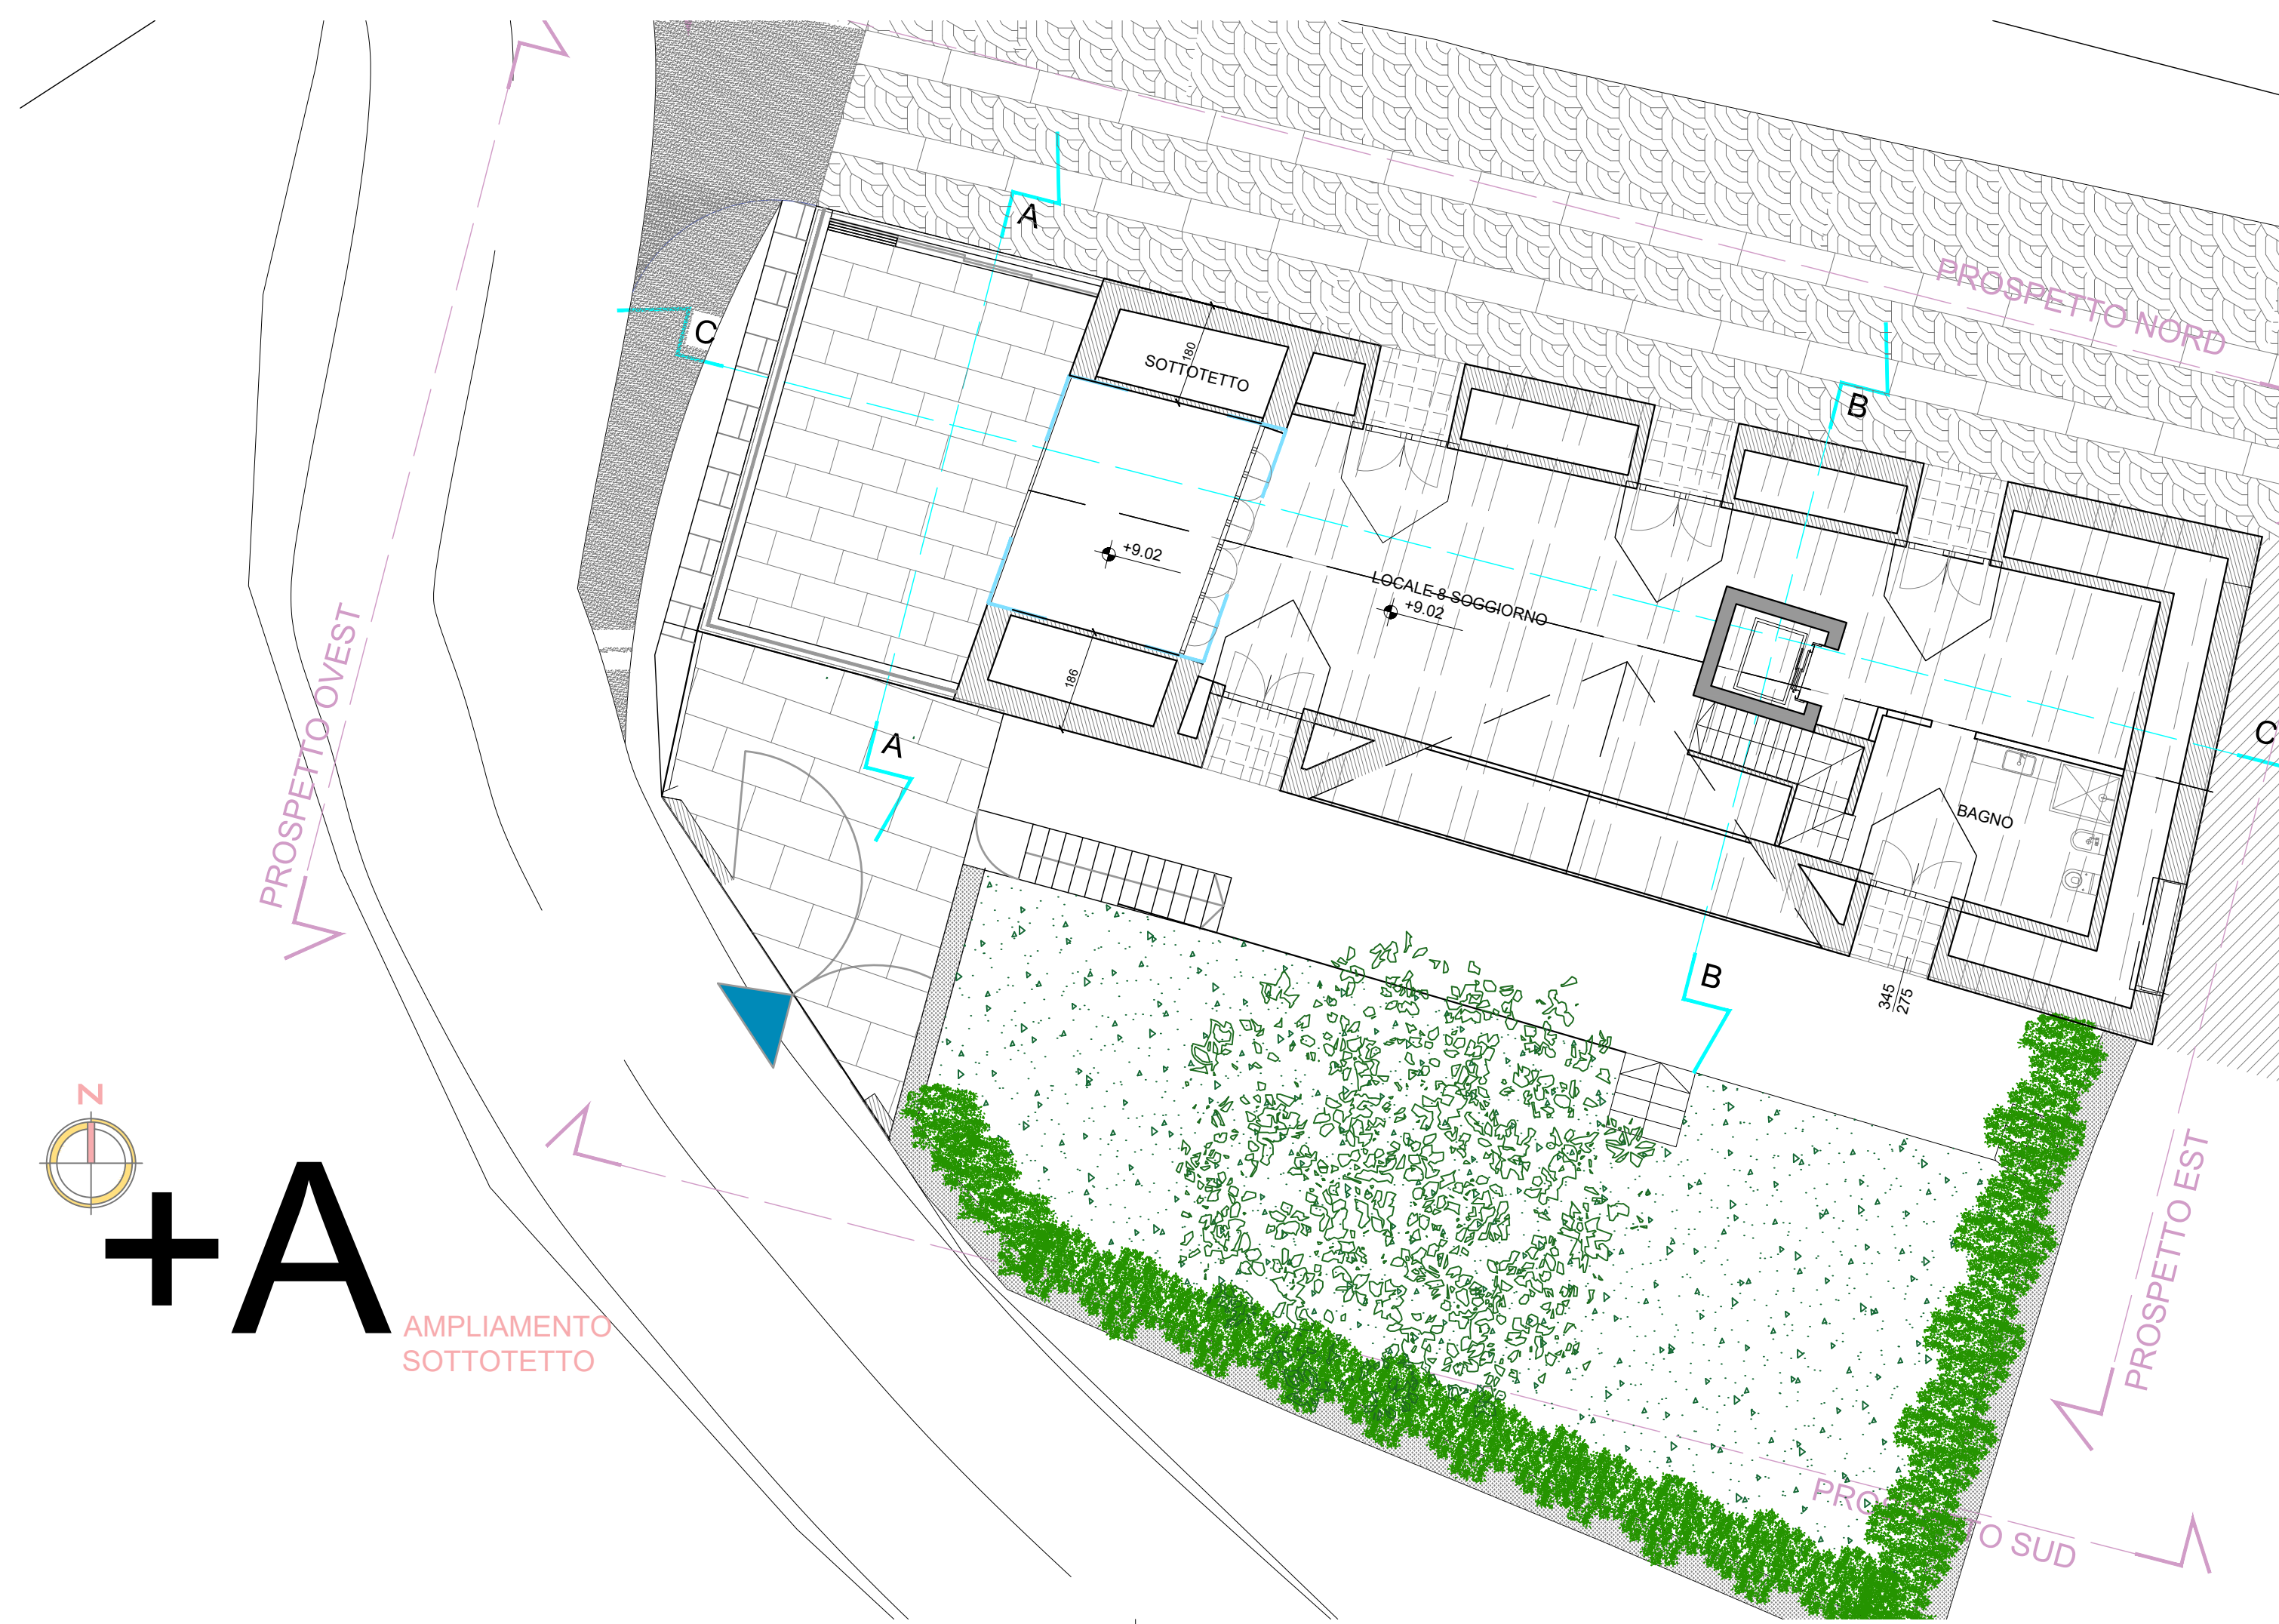


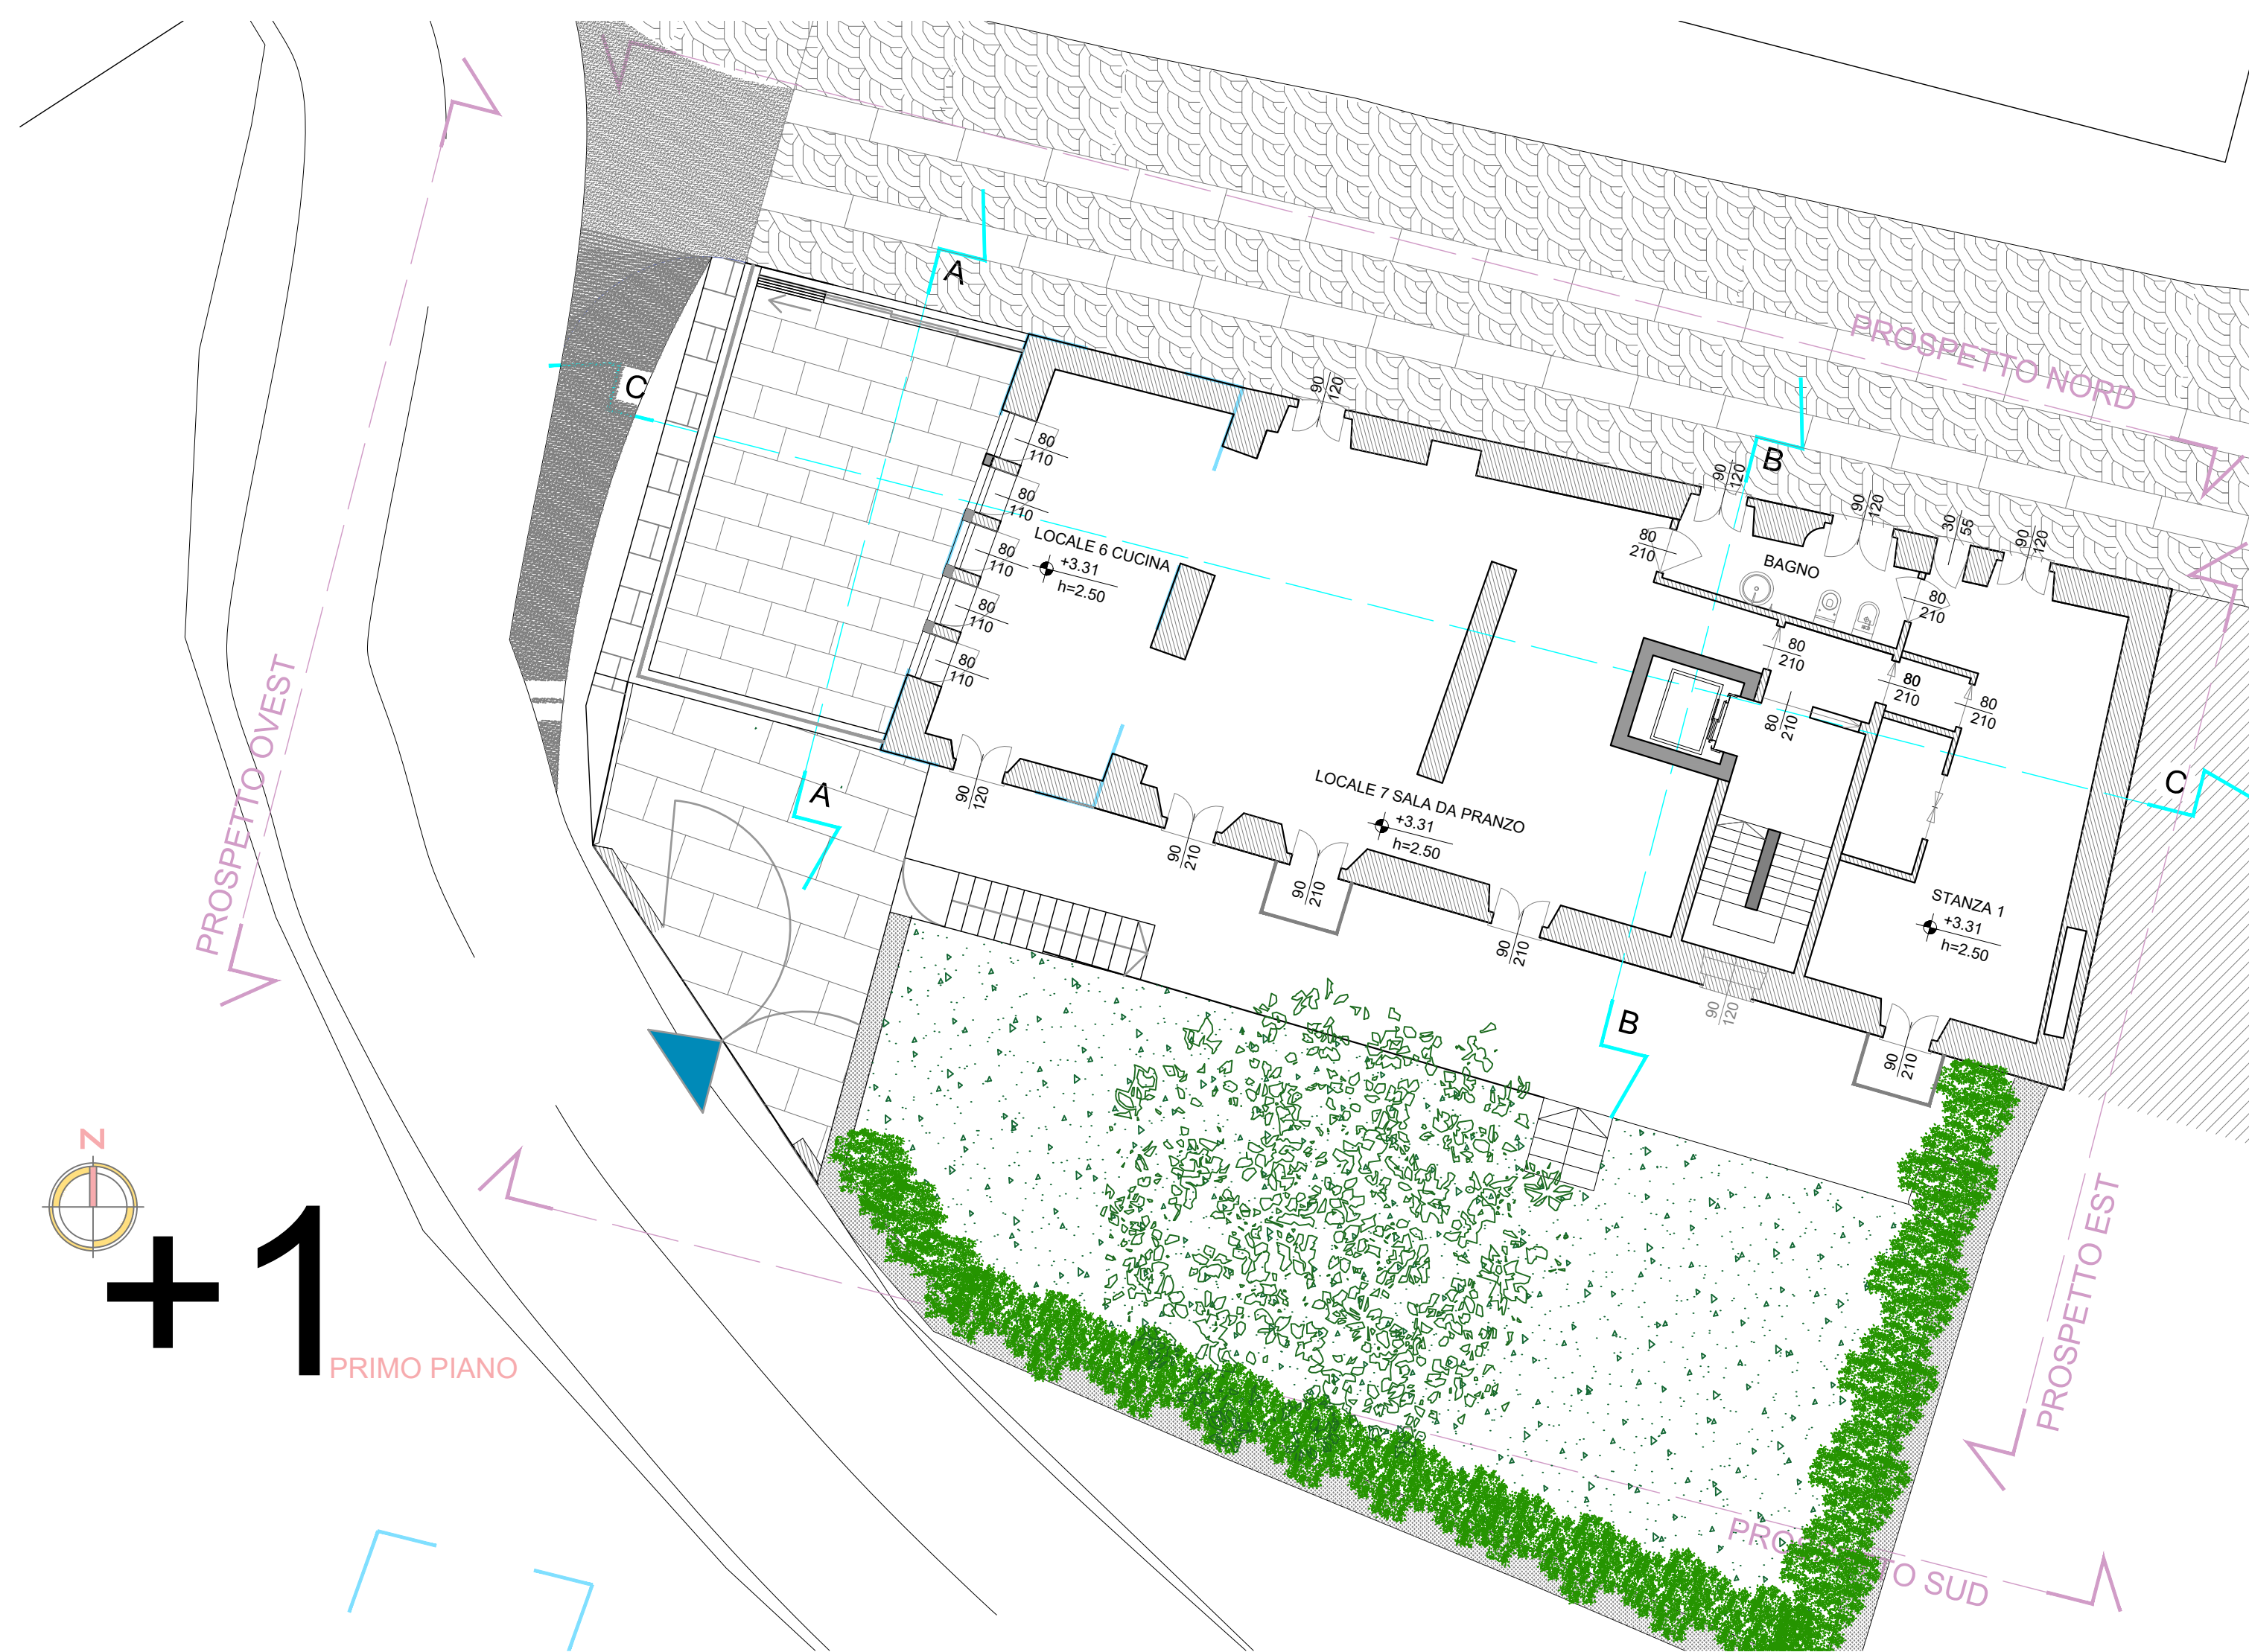

residenza
bellavista

COMUNE DI CRAVEGGIA
PROVINCIA DEL VERBANO CUSIO OSSOLA

PIANO DI RECUPERO

AMPLIAMENTO E SOPRAELEVAZIONE

PROGETTO TAV. 5

PIANTE PIANO PRIMO, PIANO
SECONDO, AMPLIAMENTO SOTTOTETTO
E COPERTURA
SCALA 1:100

APRILE 2019

COMMITTENTE:
Alessio Laurenzano
via via 1° novembre n. 2, 28852
Craveggia (VB) tel +39 335 235670

PROPRIETÀ:
Fabia Patrizia Domenici
Via Vittorio Emanuele n.29, 28852
Craveggia (VB) tel +39 340 7837604

PROGETTISTA:
Arch. Anna Domenici
via Alfredo Belcastro pittore n. 7, 28857
Santa Maria Maggiore (VB) tel +39 348
4504652 e.mail architetto@domenicianna.it