

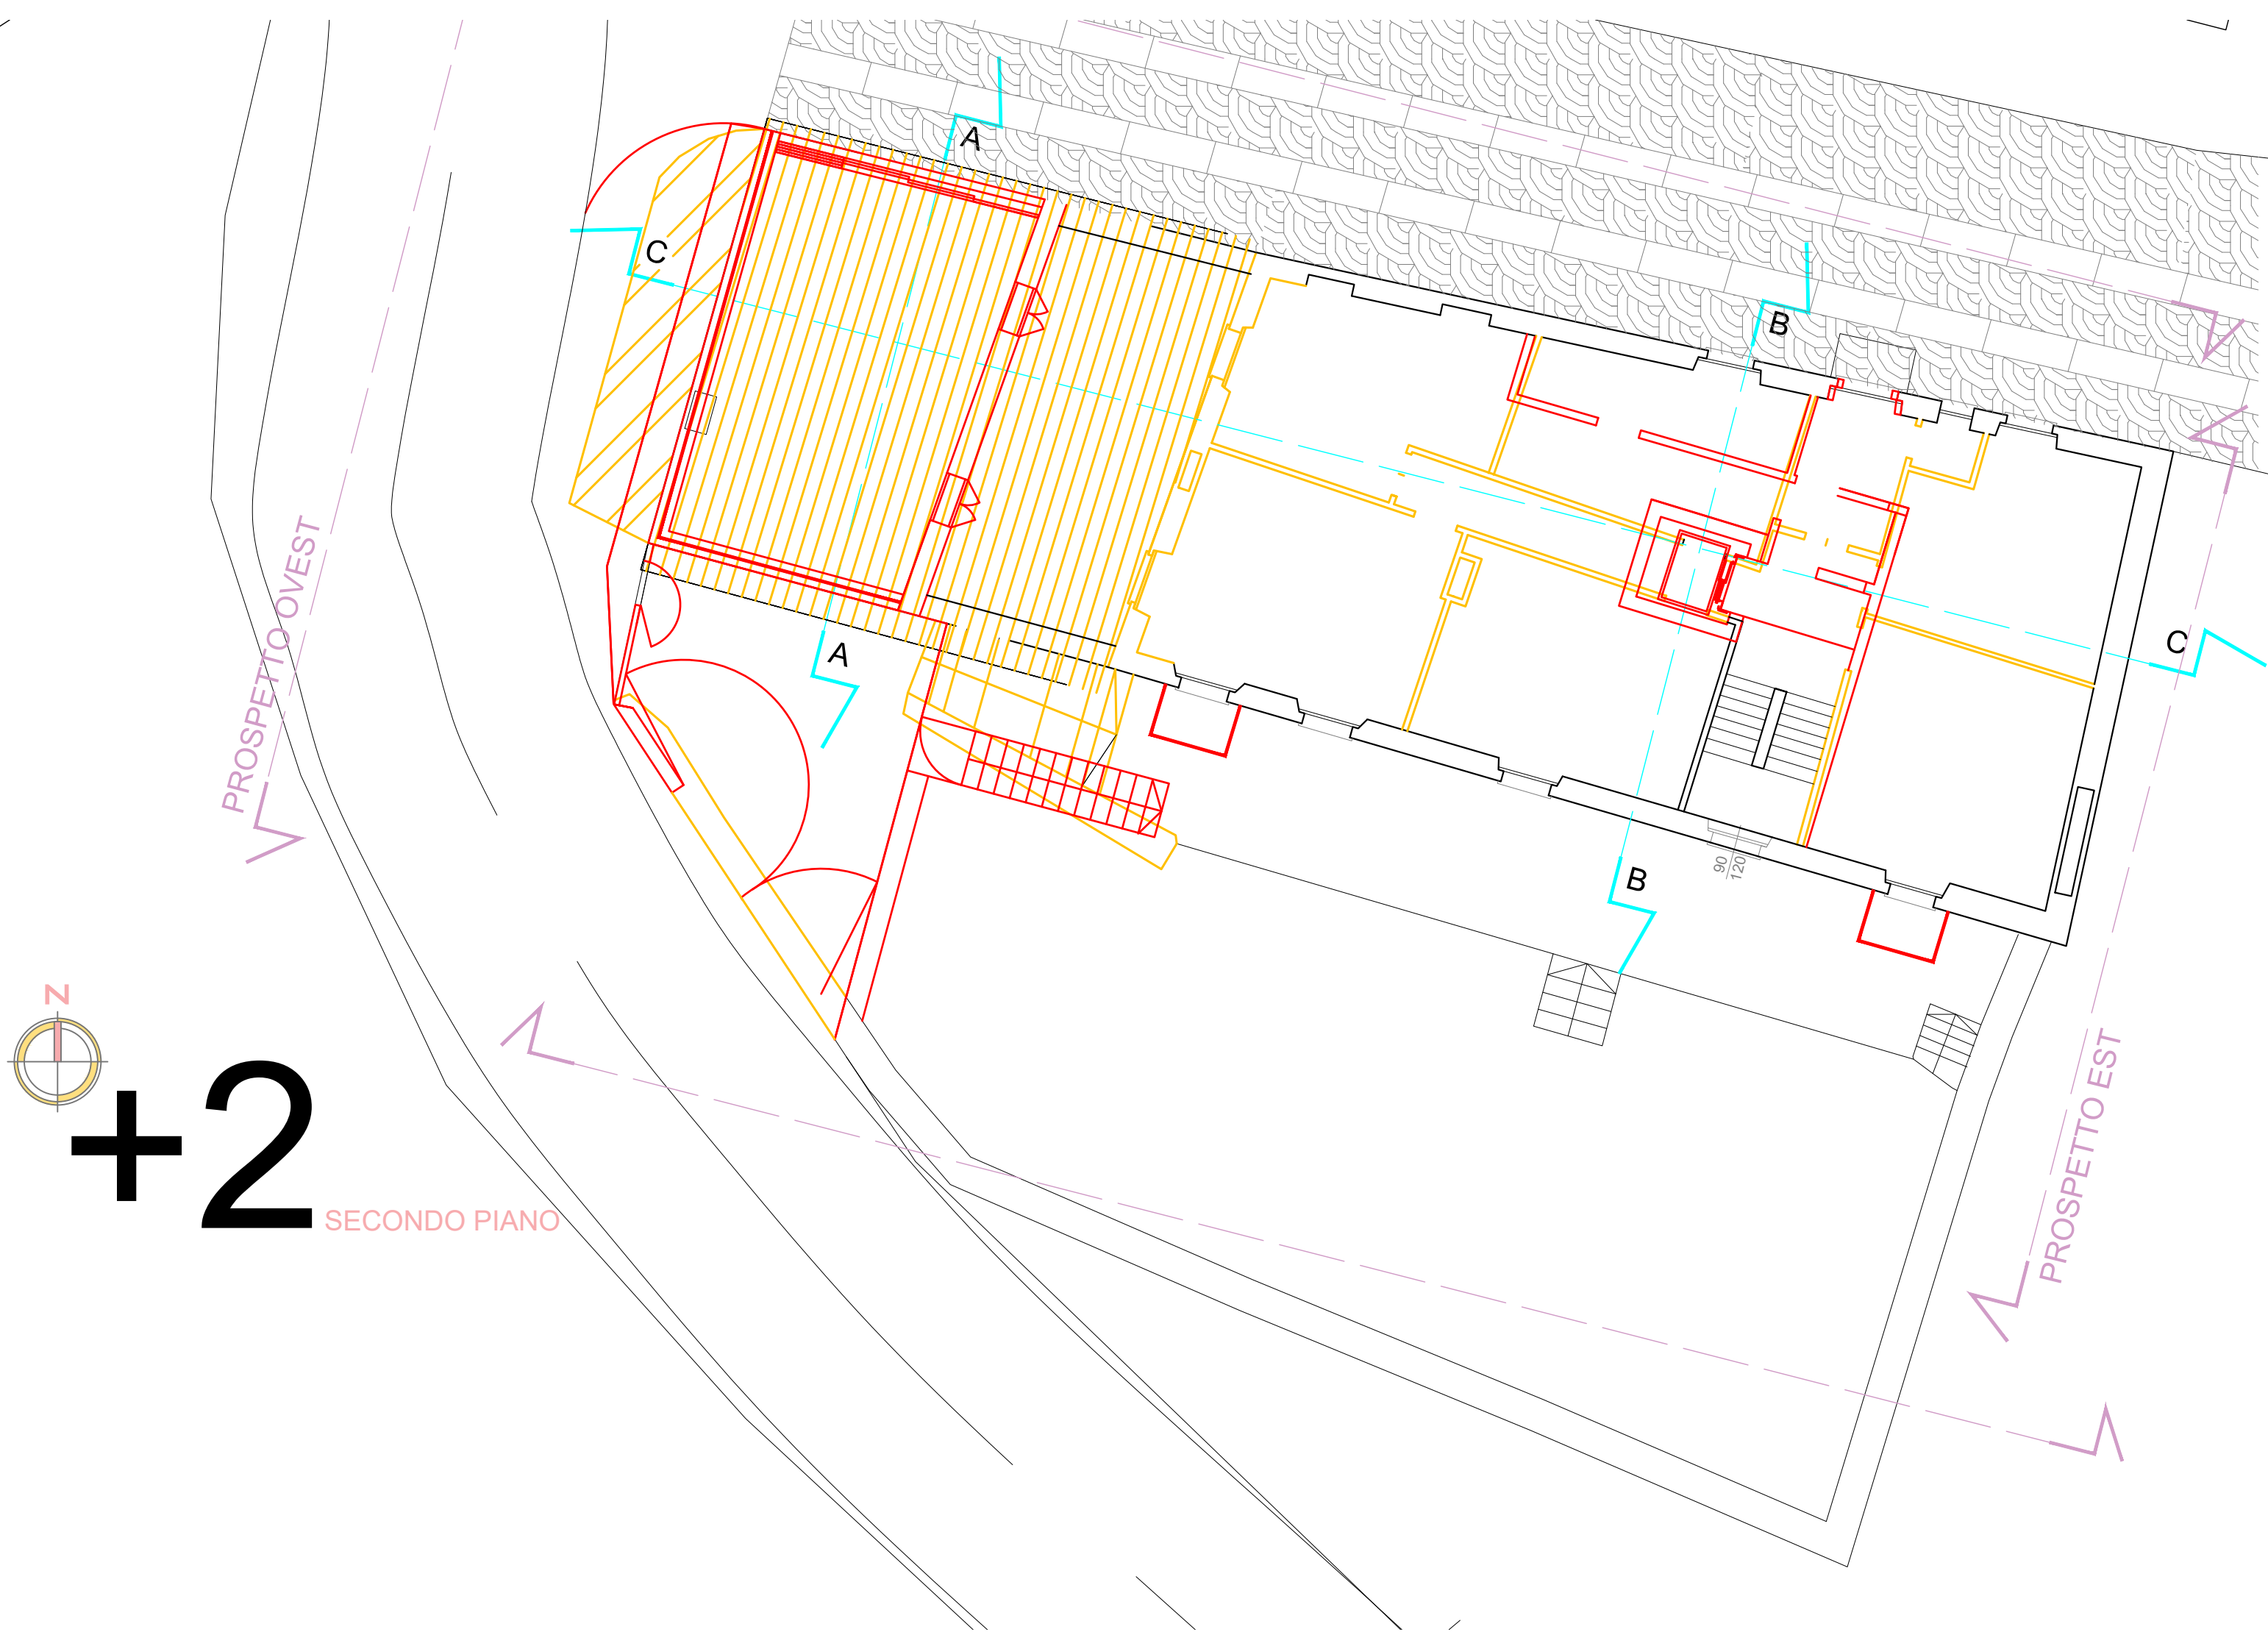
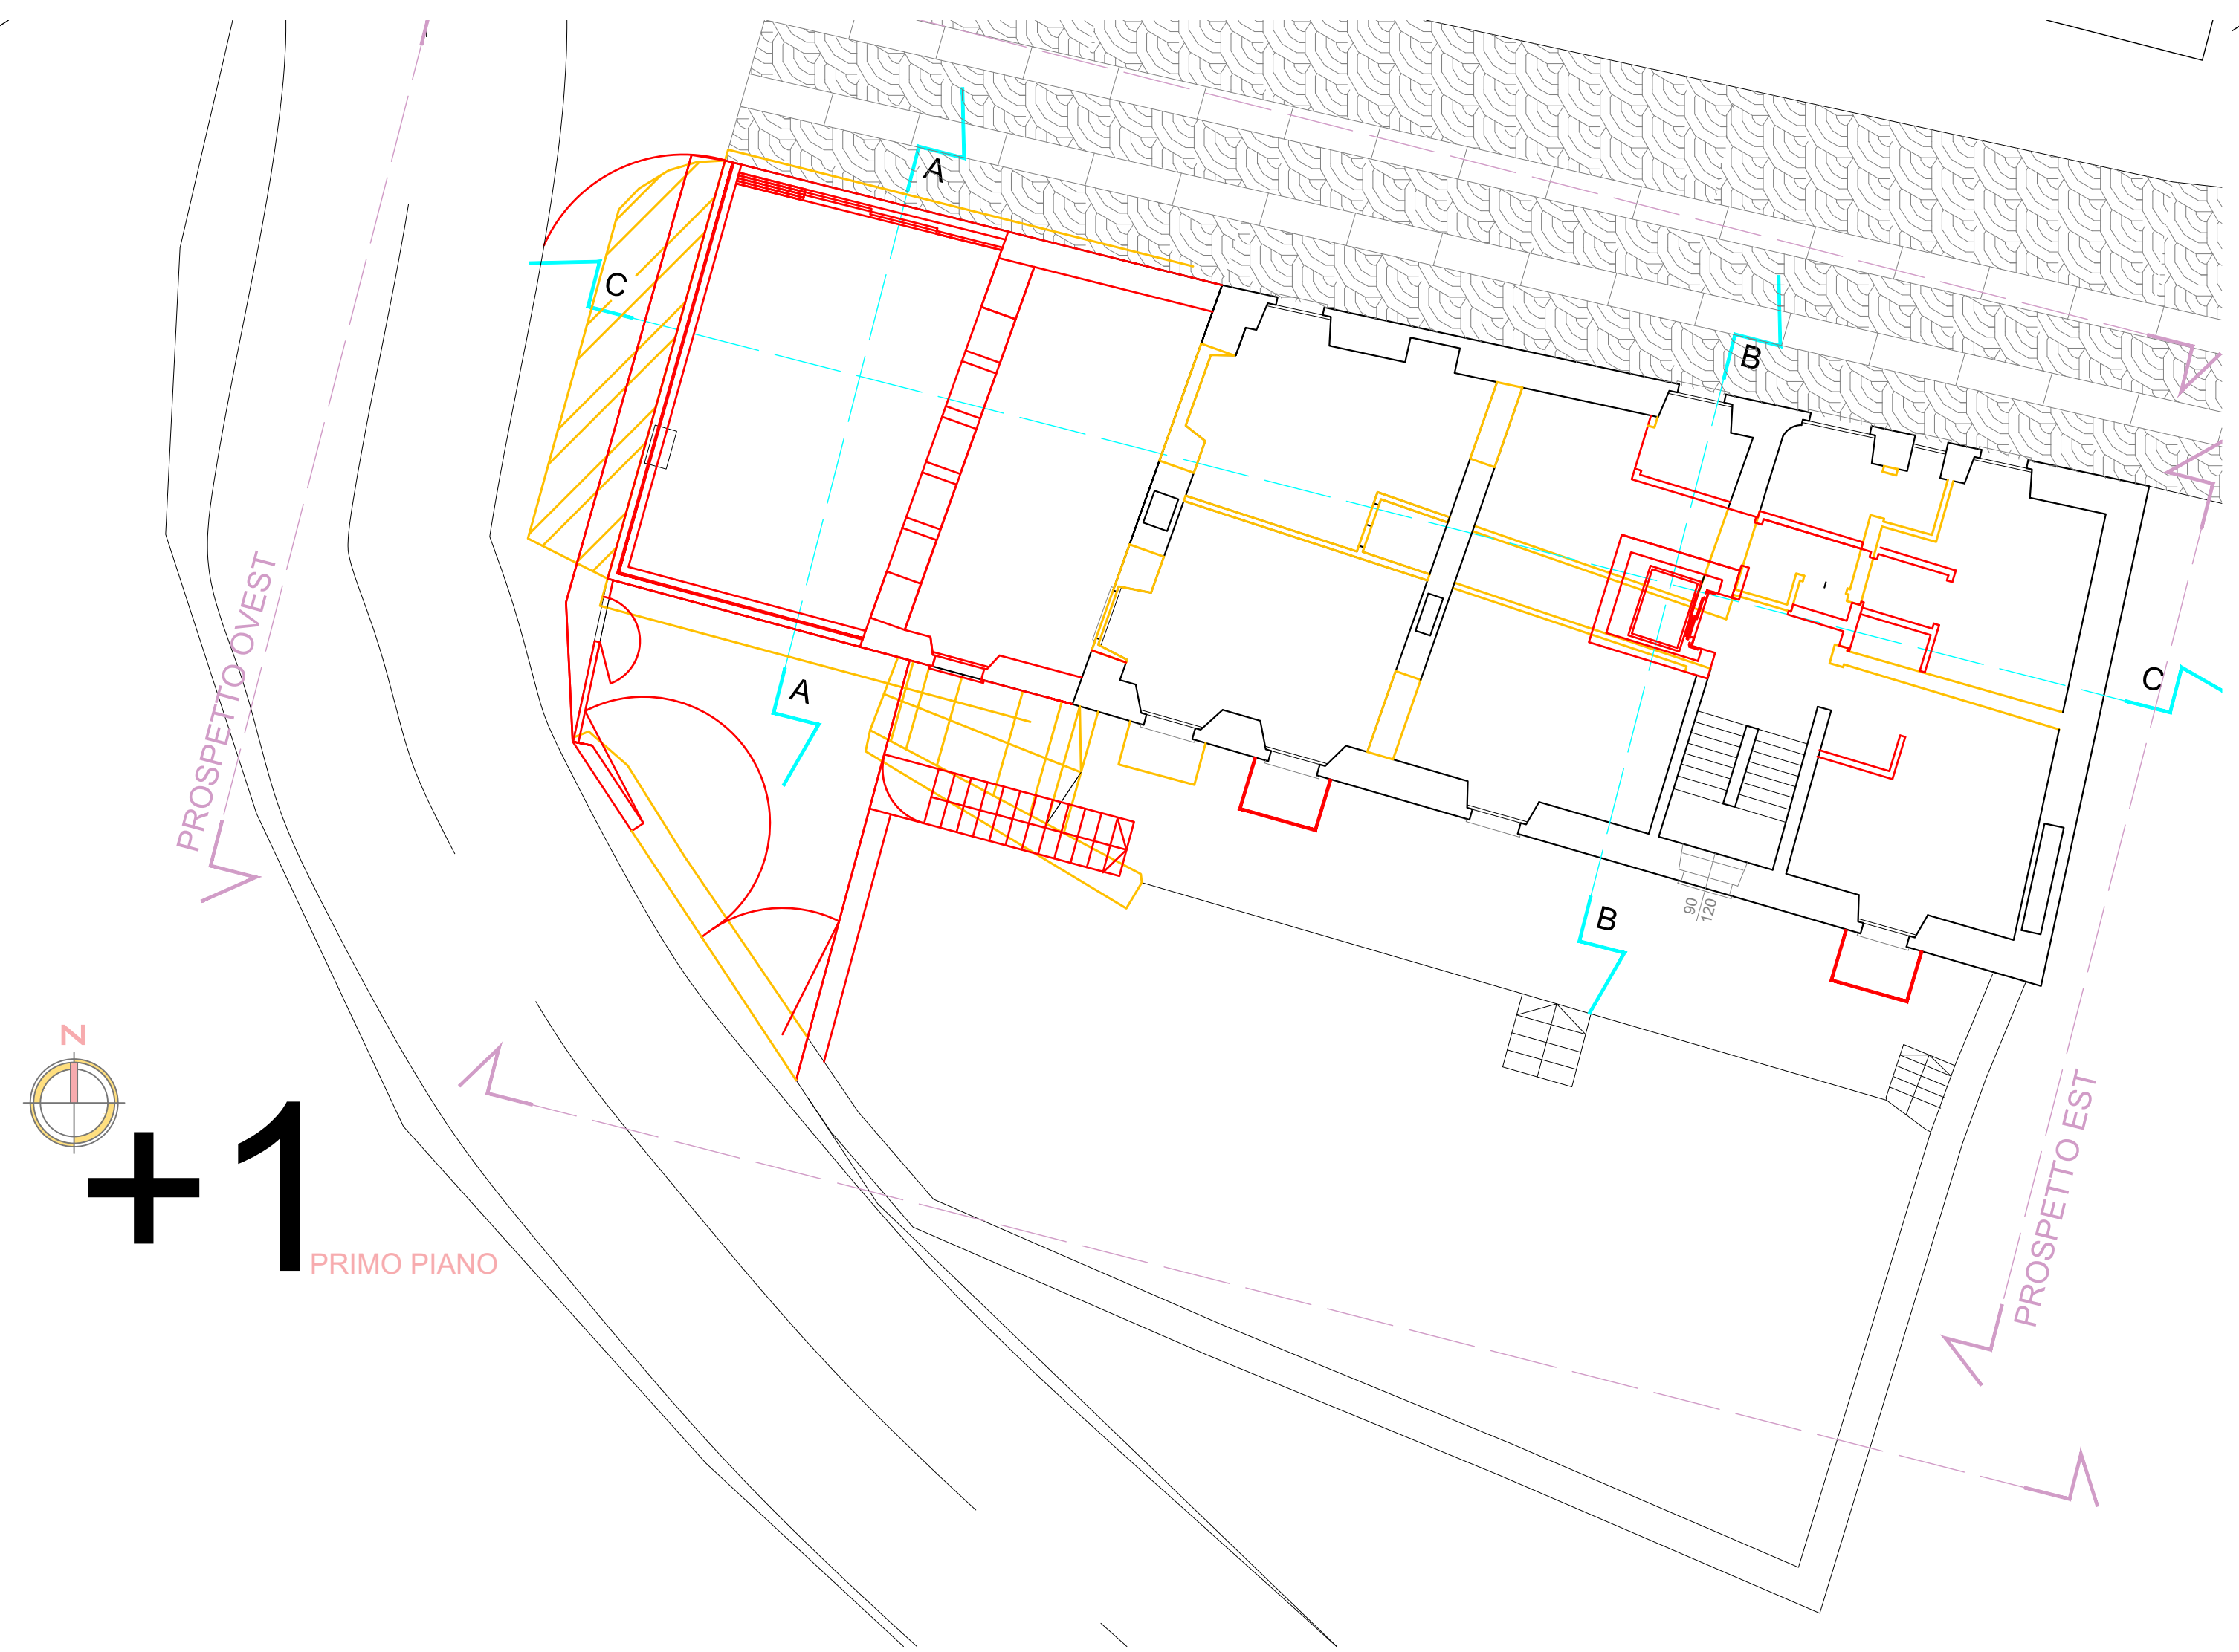


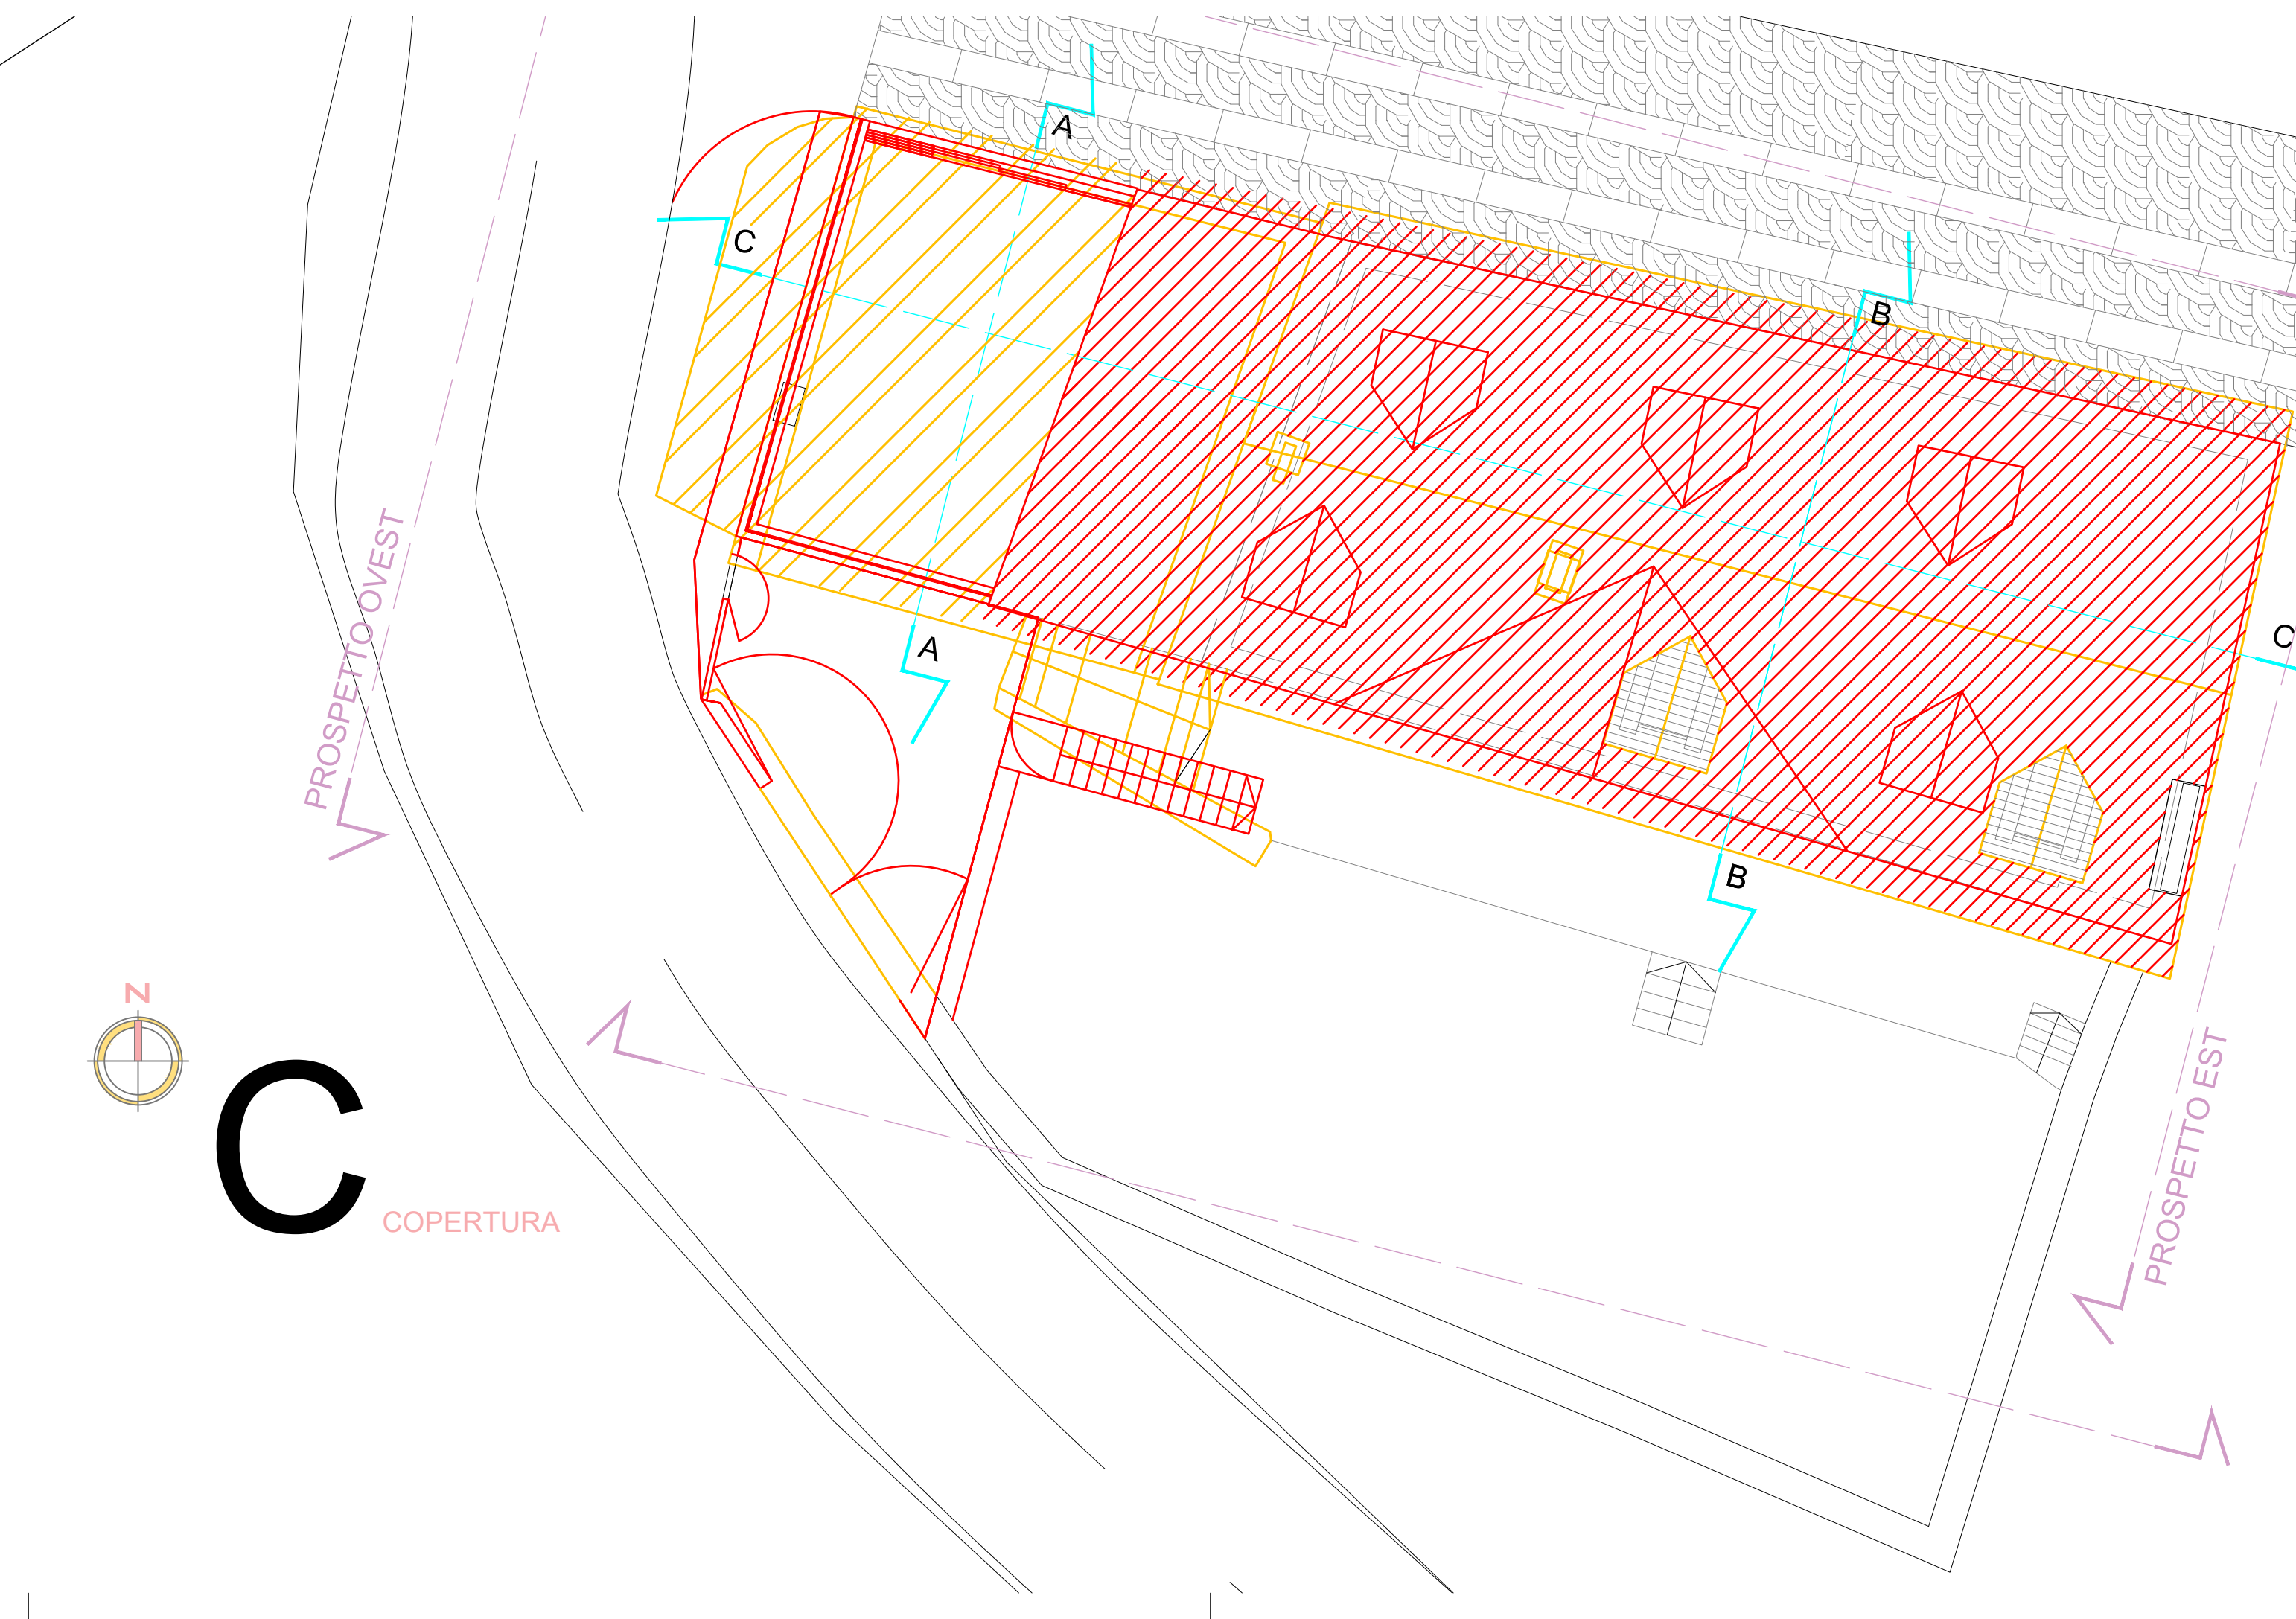

demolizione 
costruzione 

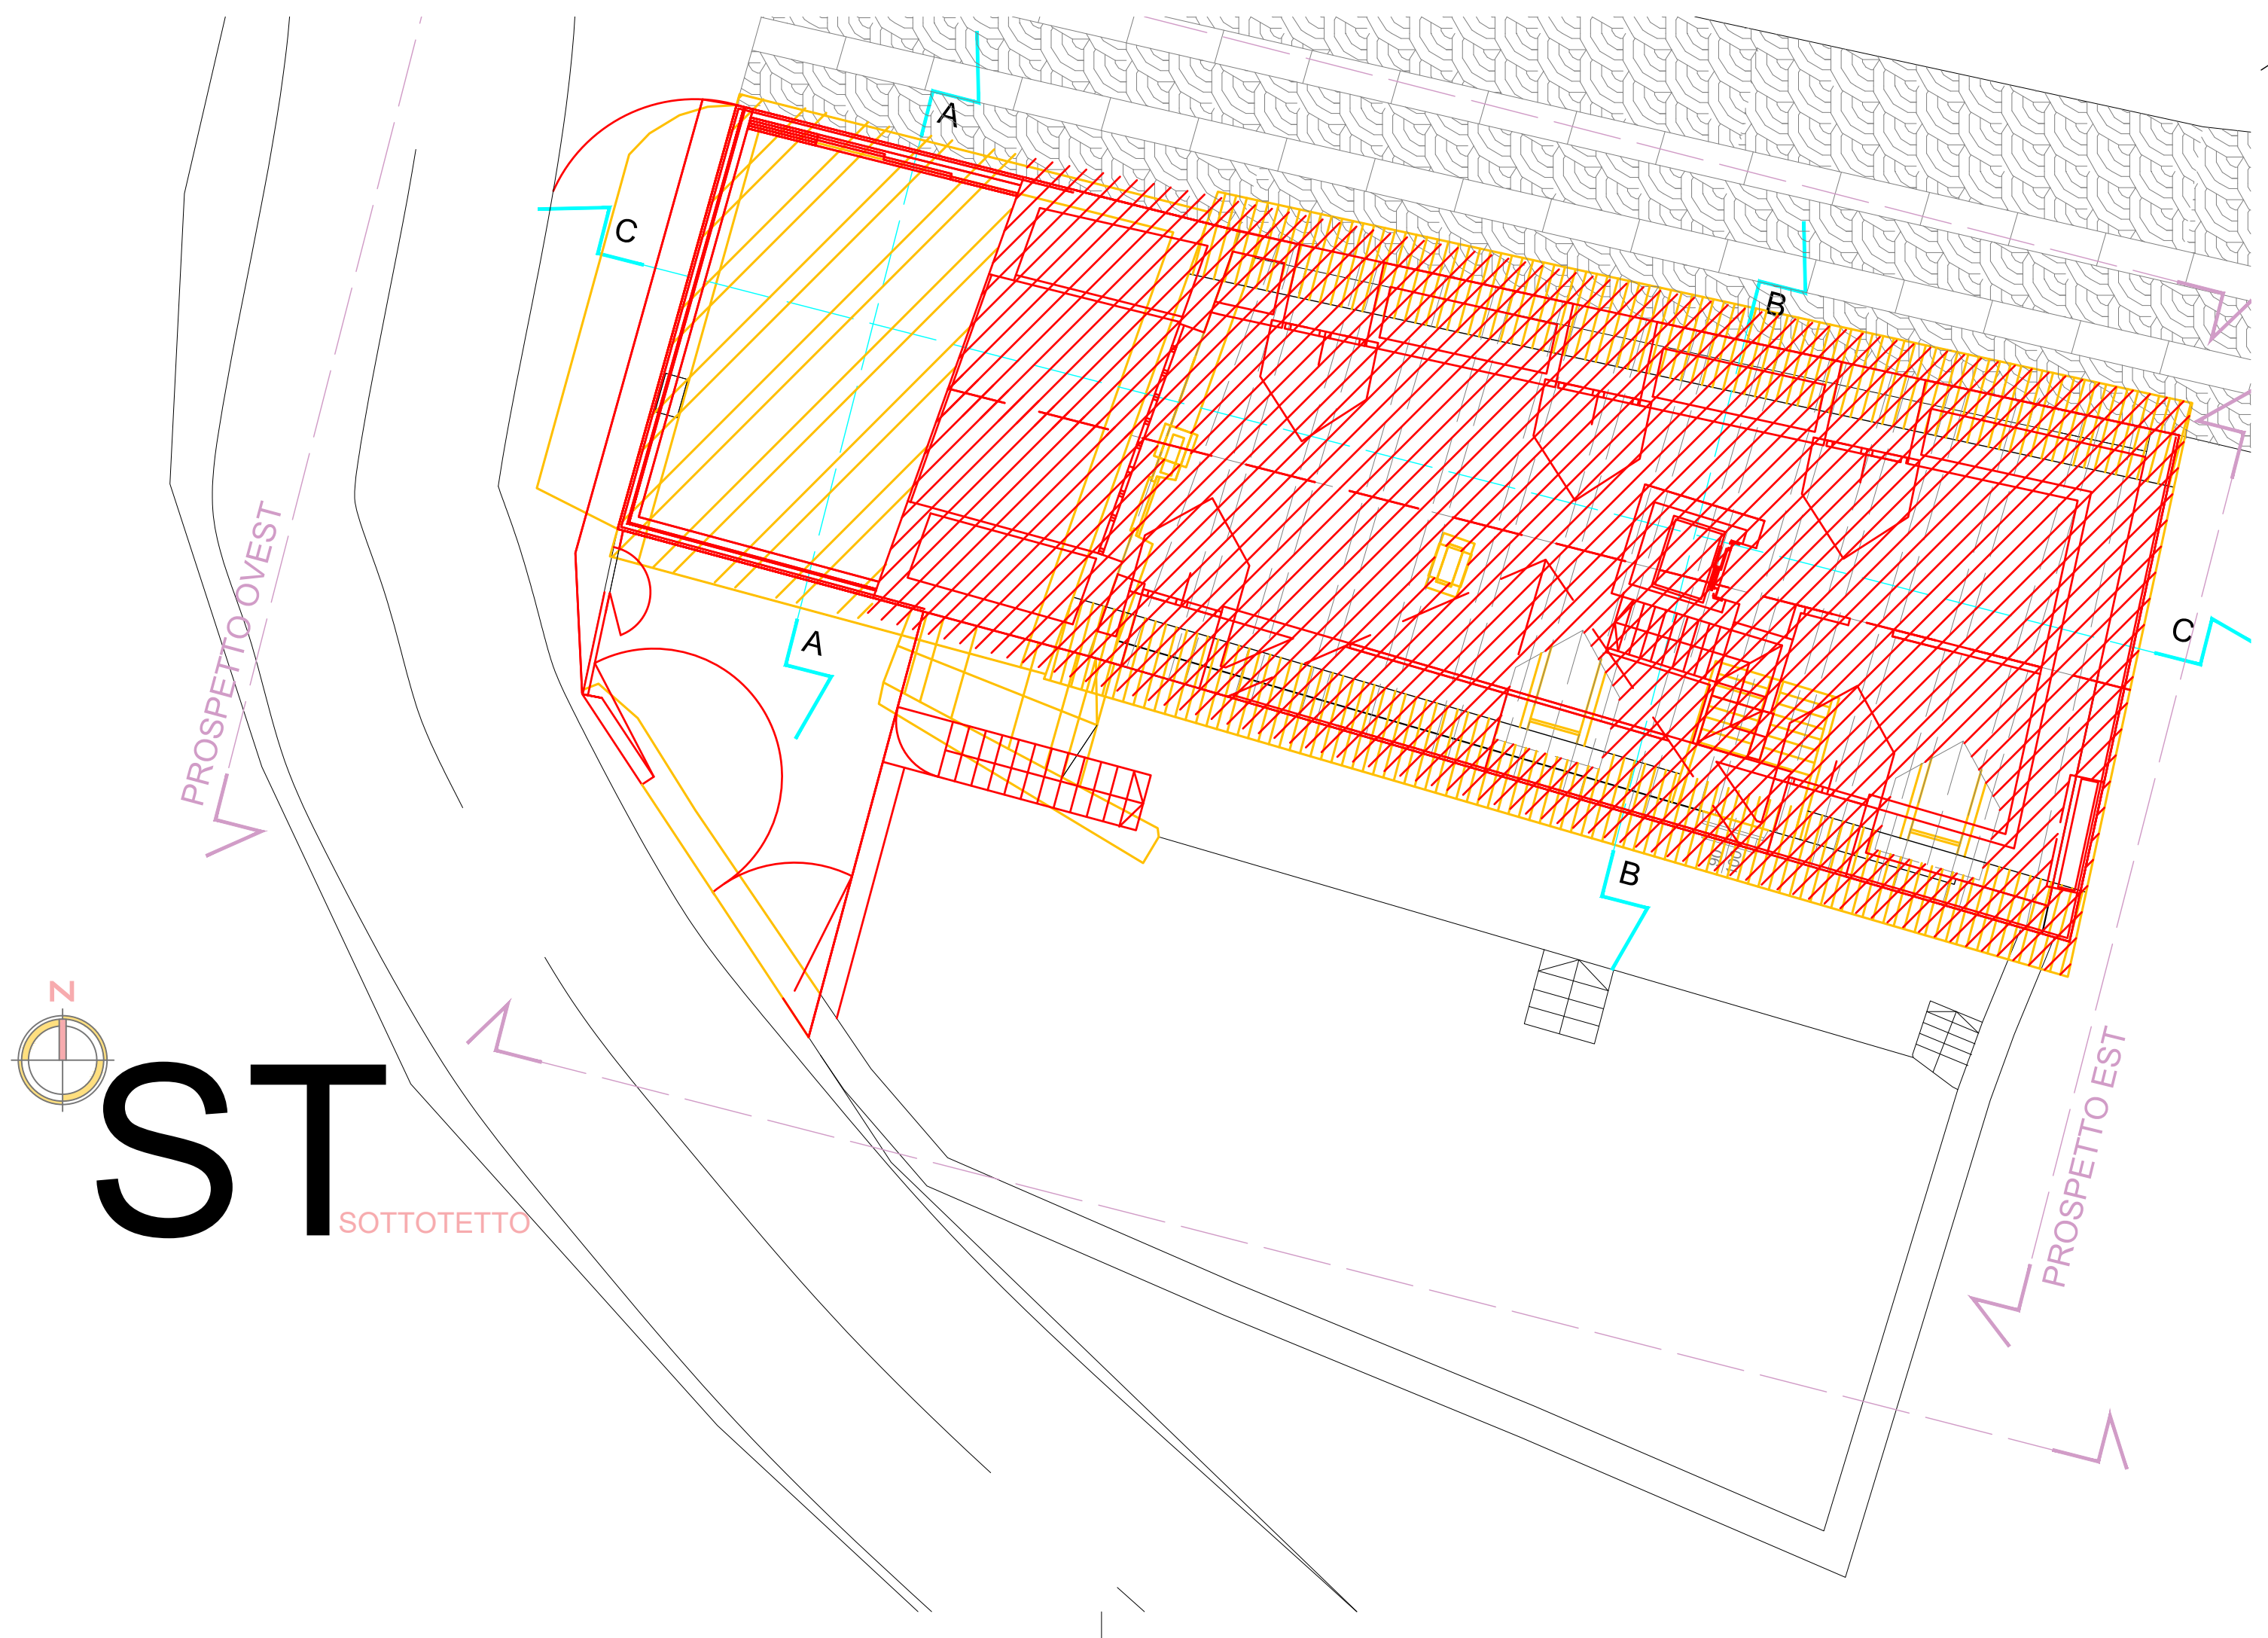

residenza
belavista

COMUNE DI CRAVEGGIA
PROVINCIA DEL VERBANO CUSIO OSSOLA

**PIANO DI
RECUPERO**
AMPLIAMENTO E SOPRAELEVAZIONE

RAFFRONTO
TAV. 08

PIANTE LIVELLO 2 SOTTOTETTO
E COPERTURA

SCALA 1:100

APRILE 2019

COMMITTENTE:
Fabia Patrizia Domenici
Via Vittorio Emanuele n.29, 28852
Craveggia (VB) cel +39 340 7837604

PROGETTISTA:
Arch. Anna Domenici
via Alfredo Belcastro pittore n. 7, 28857
Santa Maria Maggiore (VB) cel +39 348
4504652 e.mail architetto@domenicianna.it